


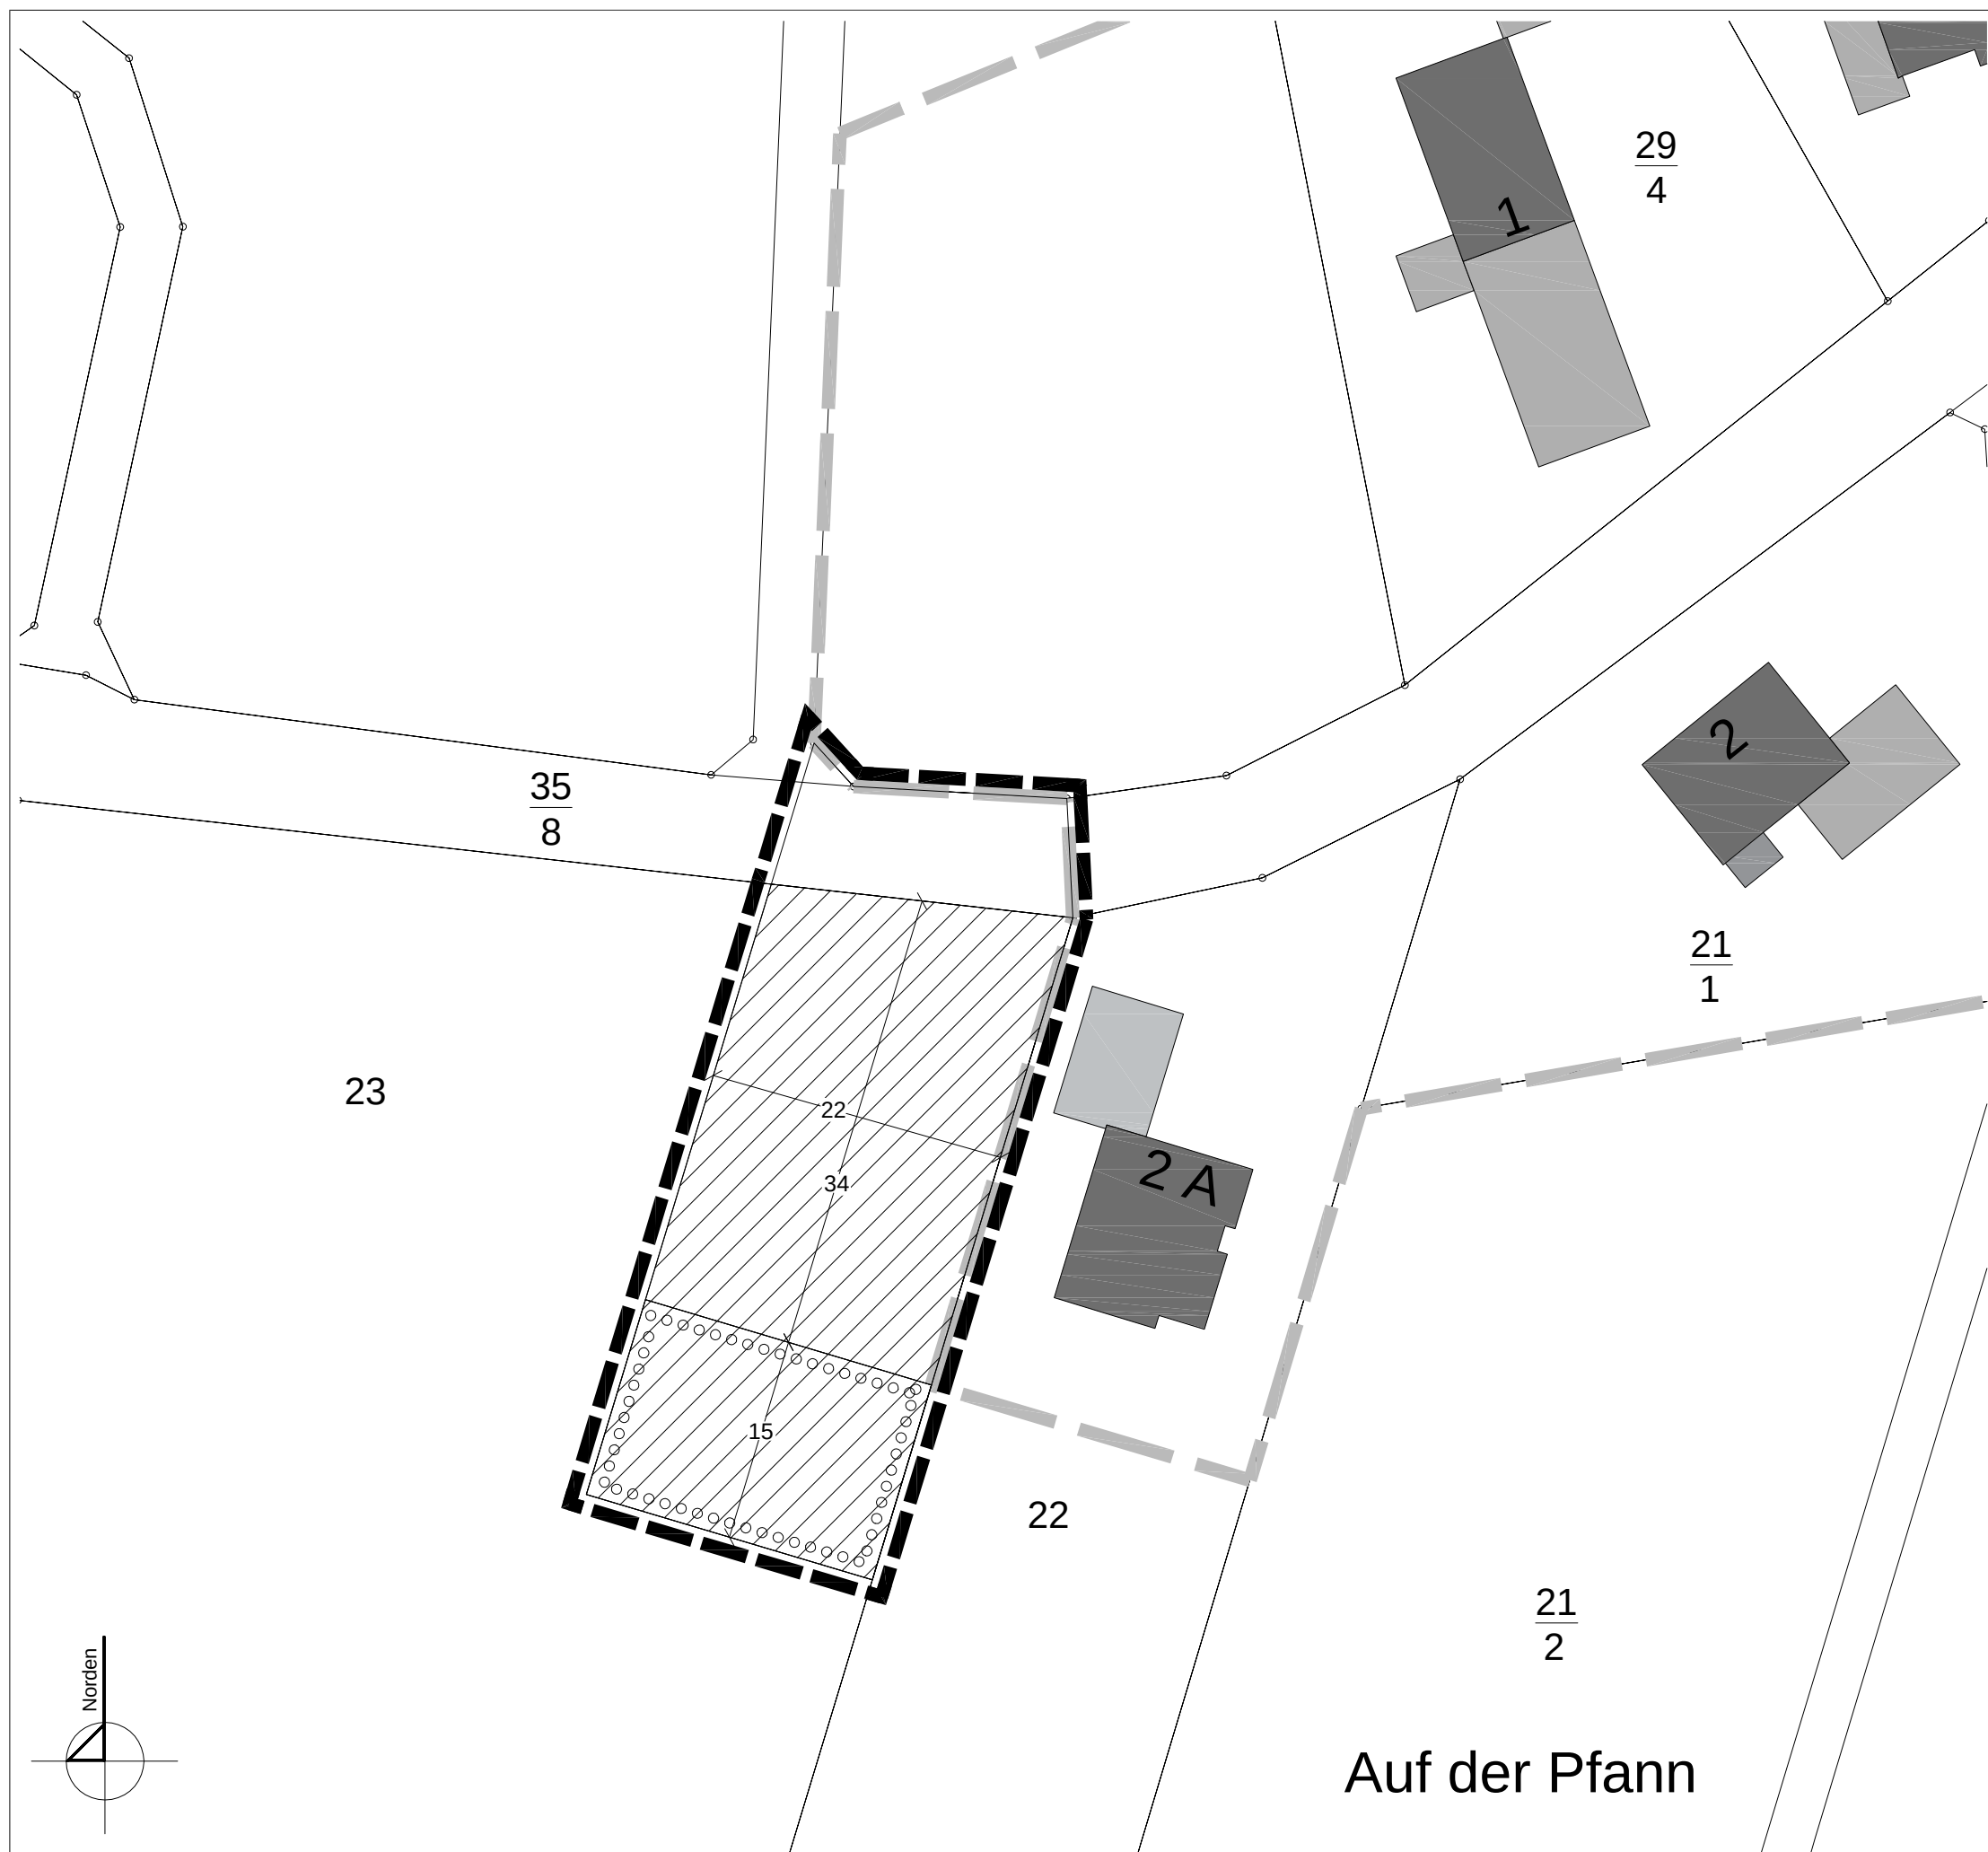

Legende

- Grenze der bestehenden Satzung der Ortsgemeinde Duppach für den Ortsteil Weiermühle vom 27.04.2005
- Grenze des räumlichen Geltungsbereiches der Ergänzung
- Flächen, die gemäß § 34 Abs. 4 Nr. 3 BauGB neu einbezogen werden
- Umgebung von Flächen zur Anpflanzung von Bäumen und Sträuchern (mit Angabe der Mindestbreite) (§ 9 Abs. 1 Nr. 25a und Abs. 6 BauGB)

Diese Planzeichnung ist Bestandteil der Satzung vom _____.

Duppach, den _____,

Dienstsigel _____
(Ortsbürgermeister)



Plan - Lenz GmbH
Eicherather Straße 7 - 54616 Winterspelt
fon 0 65 55 / 92 03 - 0 - fax 0 65 55 / 92 03 10
info@plan-lenz.de - www.plan-lenz.de

Ergänzung der Satzung
der Ortsgemeinde Duppach
für den Ortsteil Weiermühle vom 27.04.2005

Planfassung gemäß Beschluss
des Ortsgemeinderates vom 08.04.2025 /
zu den Beteiligungsverfahren gemäß § 3(2) und § 4(2) BauGB