


Regelquerschnitt 1

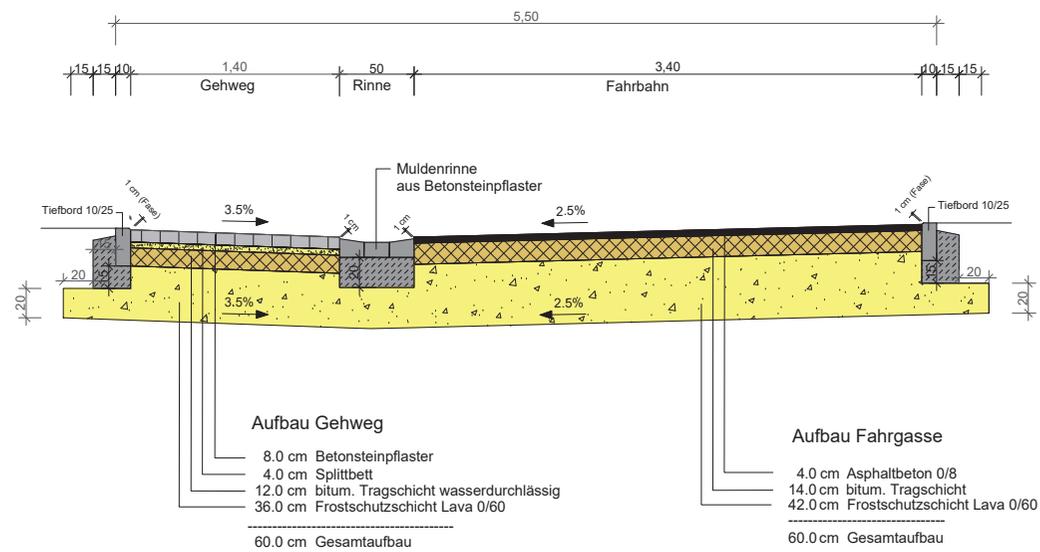

Bauherr:
Ortsgemeinde Esch
Verbandsgemeinde Gerolstein

Projekt:
Erschließung Baugebiet
"Ober Hoffmannshaus" in Esch



Kyllweg 1
54568 Gerolstein



VORENTWURF

Linscheid Ingenieure
GmbH

Planbezeichnung: Regelquerschnitt 1

Bauteil: Straßenbau

Kaller Straße 20
53937 Schleiden

02445 - 85264 - 0

02445 - 85264 - 29

@ email@buero-linscheid.de

www.linscheid.de

Index: -
Maßstab: 1 : 25
Blattgröße: 58,0 x 29,7 cm
Plan-Nr.: 2022-876/RQ1
Datum: 29.03.2023
Pfad: M:\2023-876\01_cad\01_Vorplanung\
230329_Regelquerschnitte.dwg

gezeichnet:

geprüft:

