
Ortsgemeinde Kerschenbach Bebauungsplan 2. Änderung, "Im Killerberg"

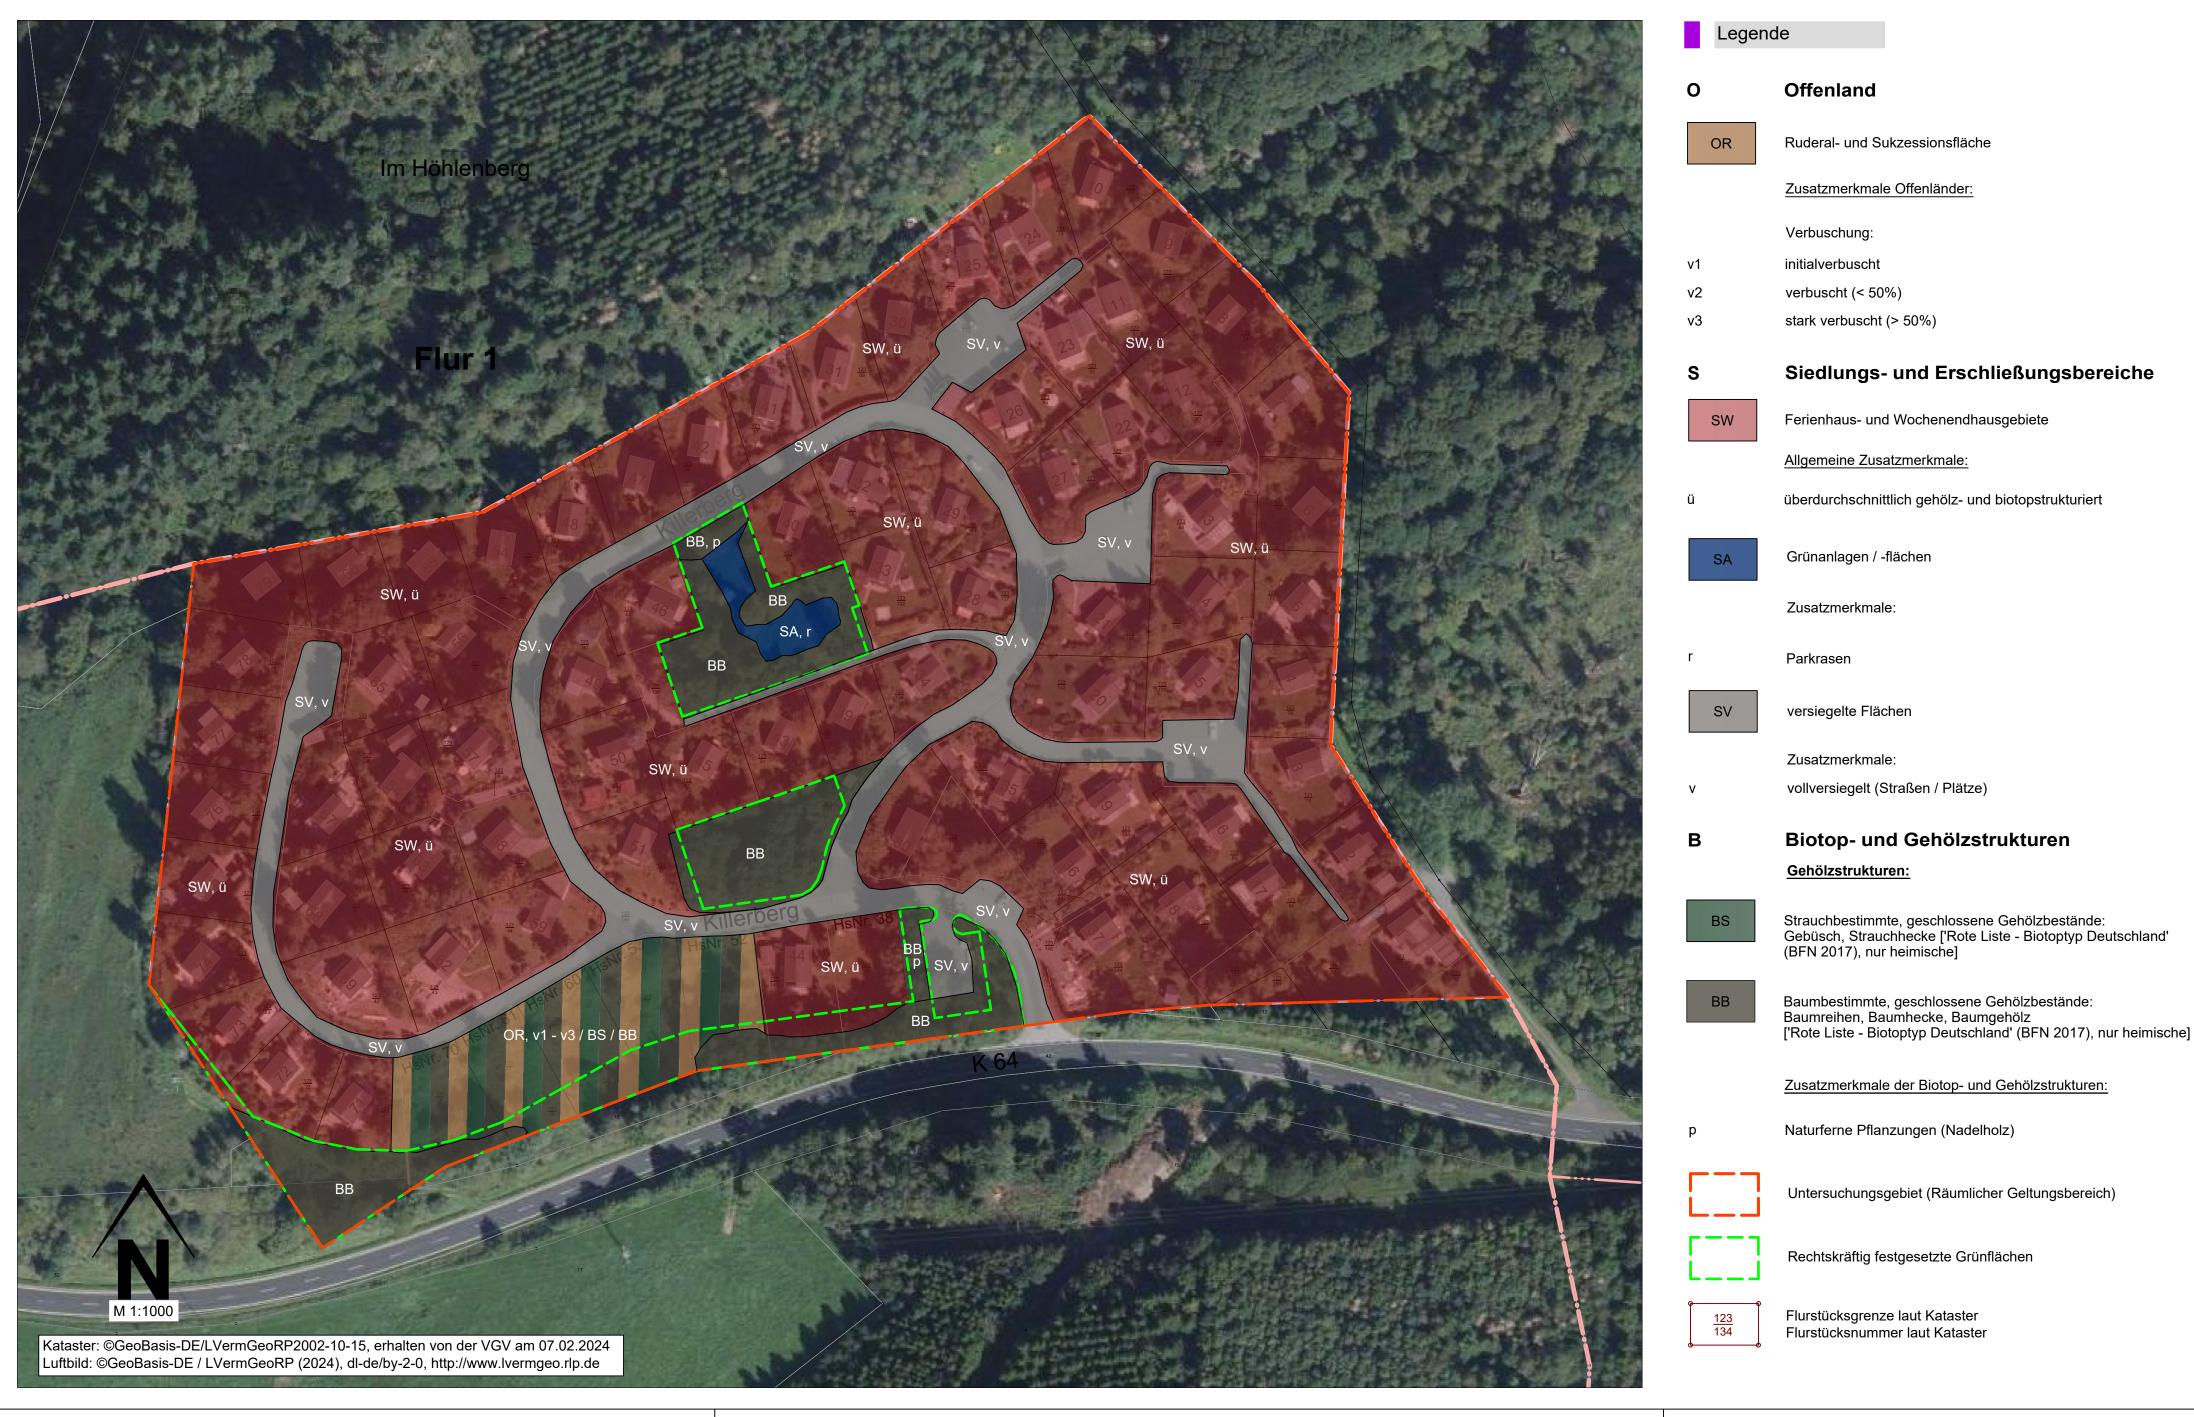

Grünordnungsplanung Biotop- und Nutzungstypen

