




Verbandsgemeinde Gerolstein

Kyllweg 1, 54568 Gerolstein / Tel. (06591) 13-0

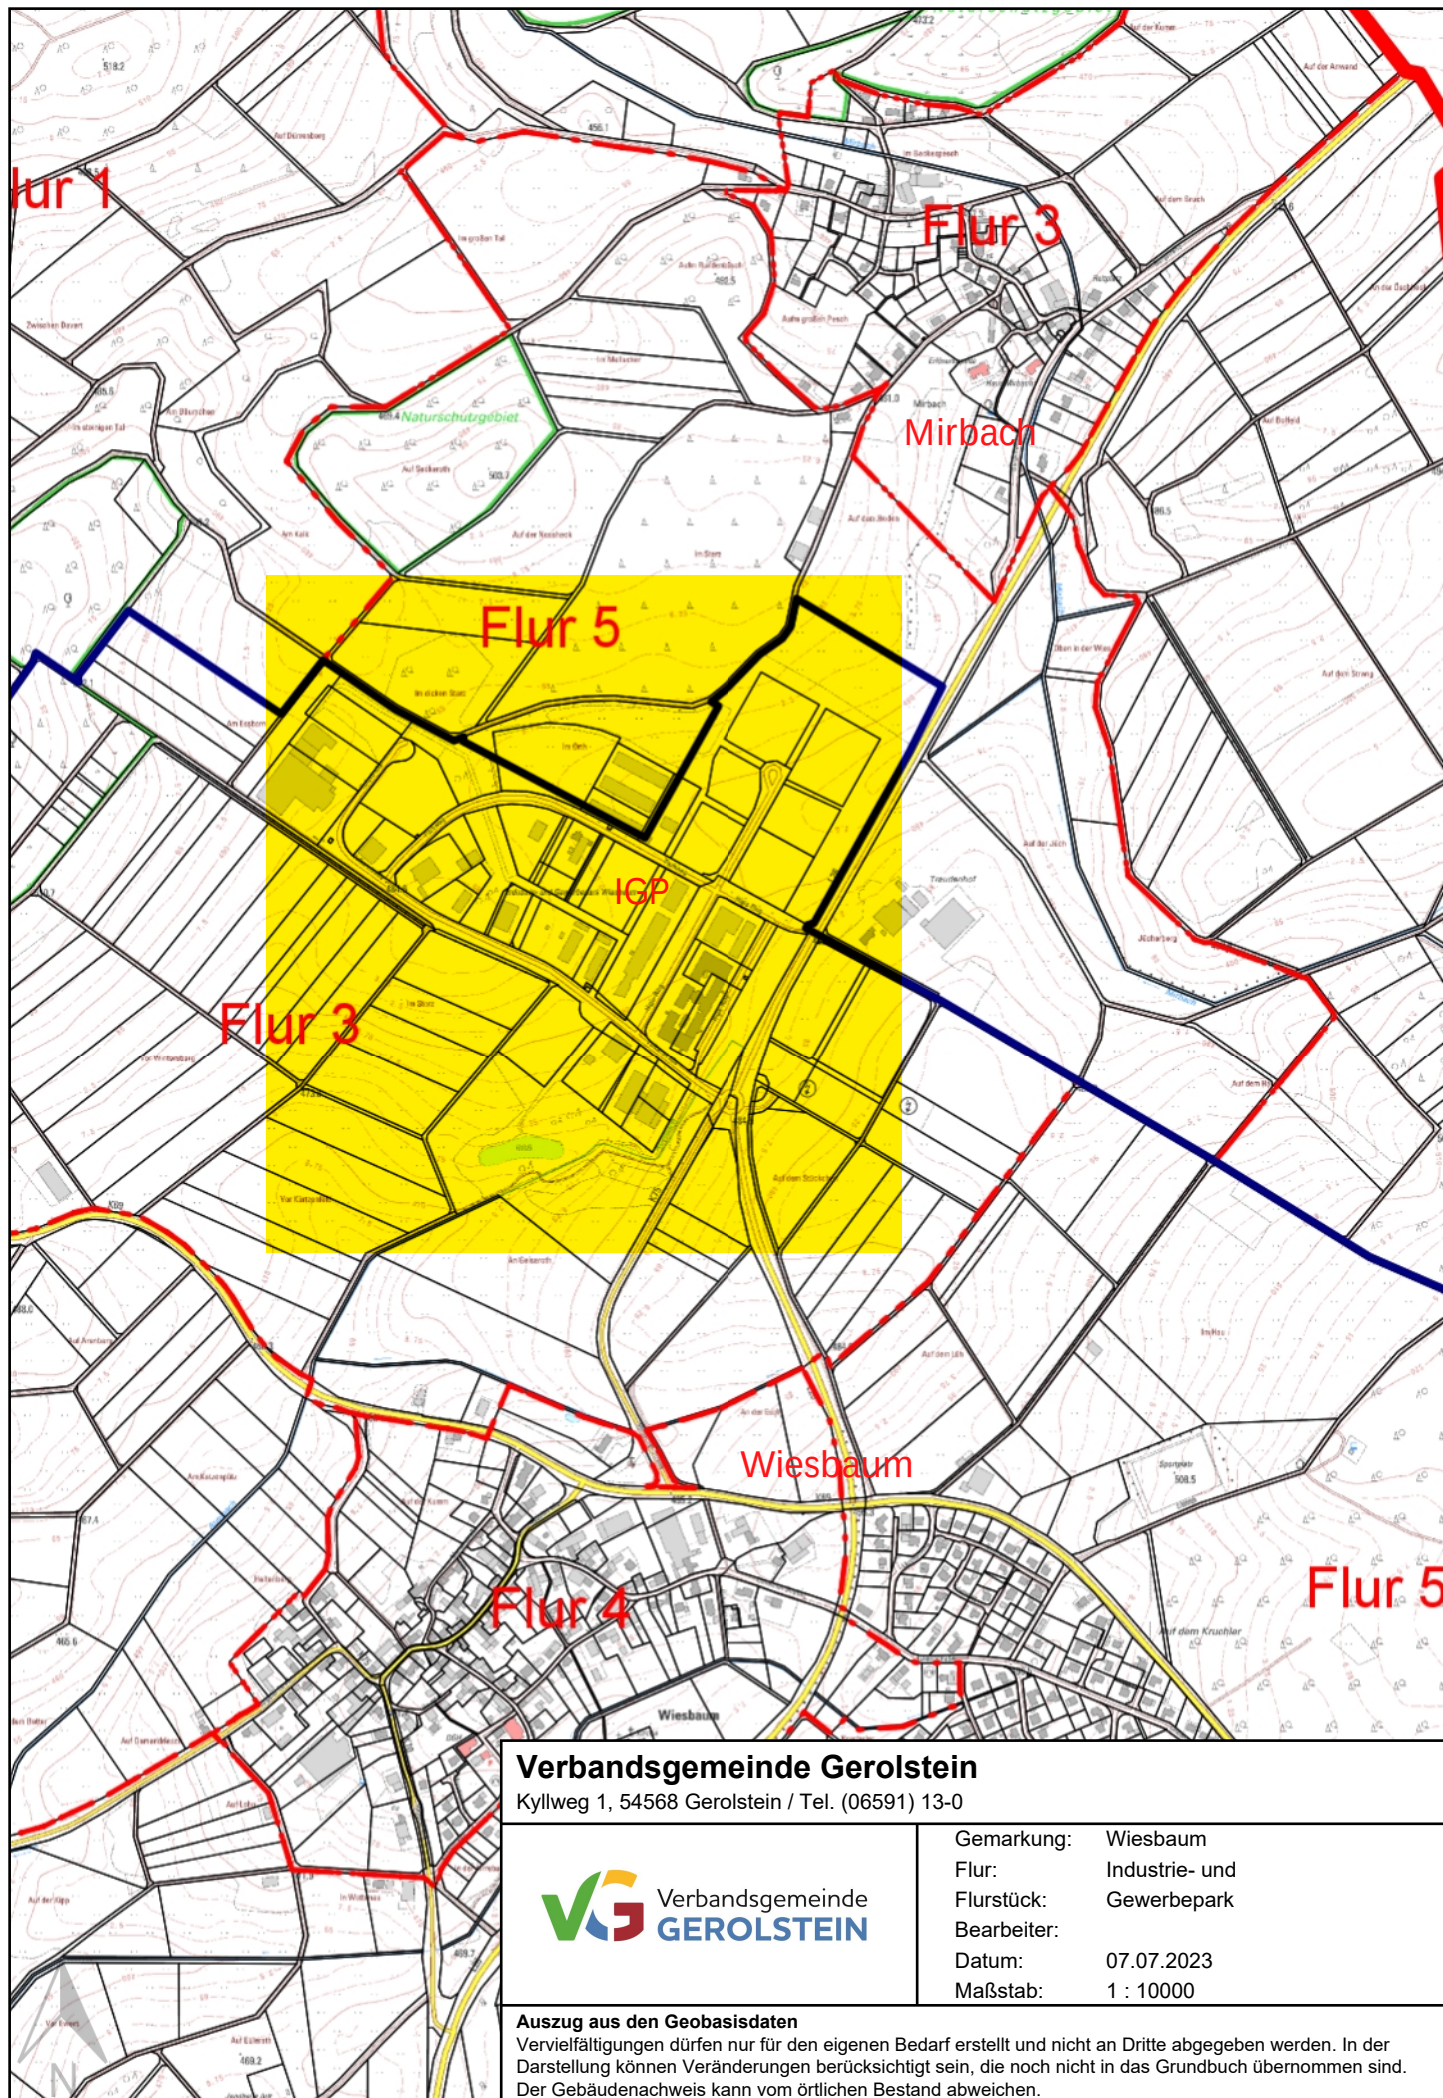

Verbandsgemeinde
GEROLSTEIN

Gemarkung: Wiesbaum
Flur: Industrie- und
Flurstück: Gewerbepark
Bearbeiter:
Datum: 07.07.2023
Maßstab: 1 : 10000

Auszug aus den Geobasisdaten

Vervielfältigungen dürfen nur für den eigenen Bedarf erstellt und nicht an Dritte abgegeben werden. In der Darstellung können Veränderungen berücksichtigt sein, die noch nicht in das Grundbuch übernommen sind. Der Gebäudenachweis kann vom örtlichen Bestand abweichen.