



Flächennutzungsplan der Verbandsgemeinde Gerolstein

Änderung Bereich Ortsgemeinde Rockeskyll
Teilbereich "Auf Hirzwinkel" (Sonderbaufläche Photovoltaik)

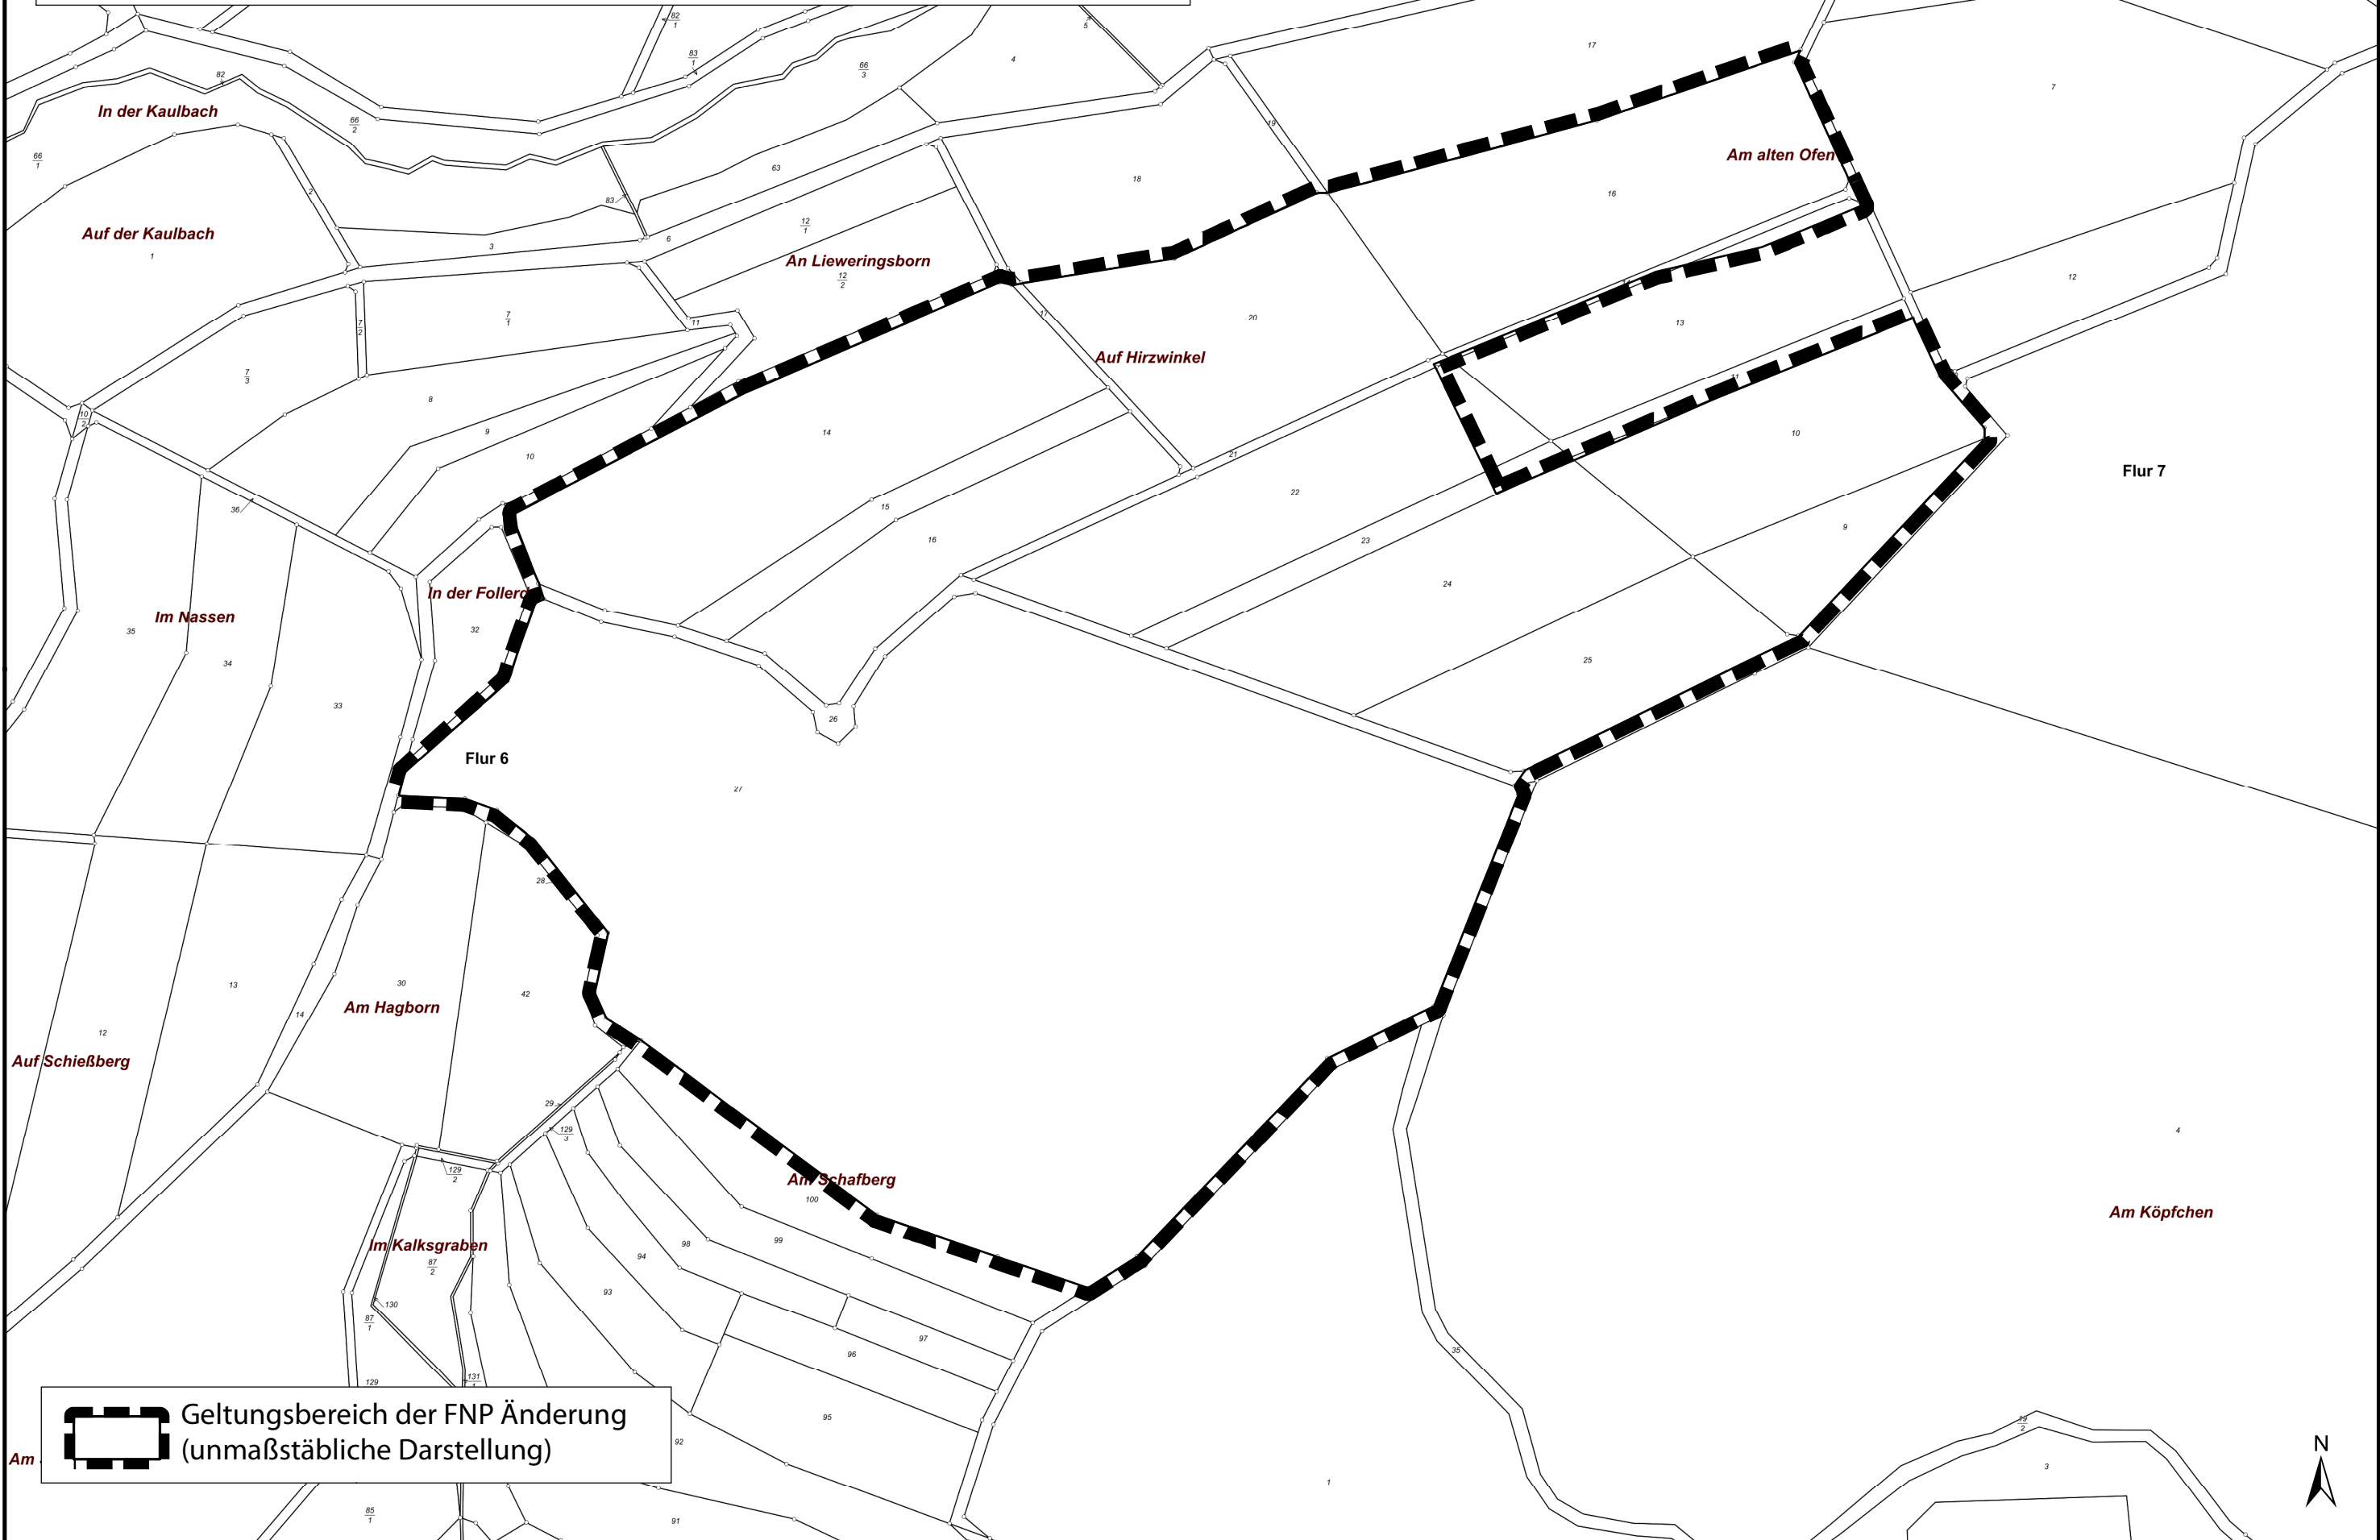

 Geltungsbereich der FNP Änderung
(unmaßstäbliche Darstellung)

Am