


**Liss W 1**  
 LWS → W 0,15 ha  
 Gr → W 0,26 ha

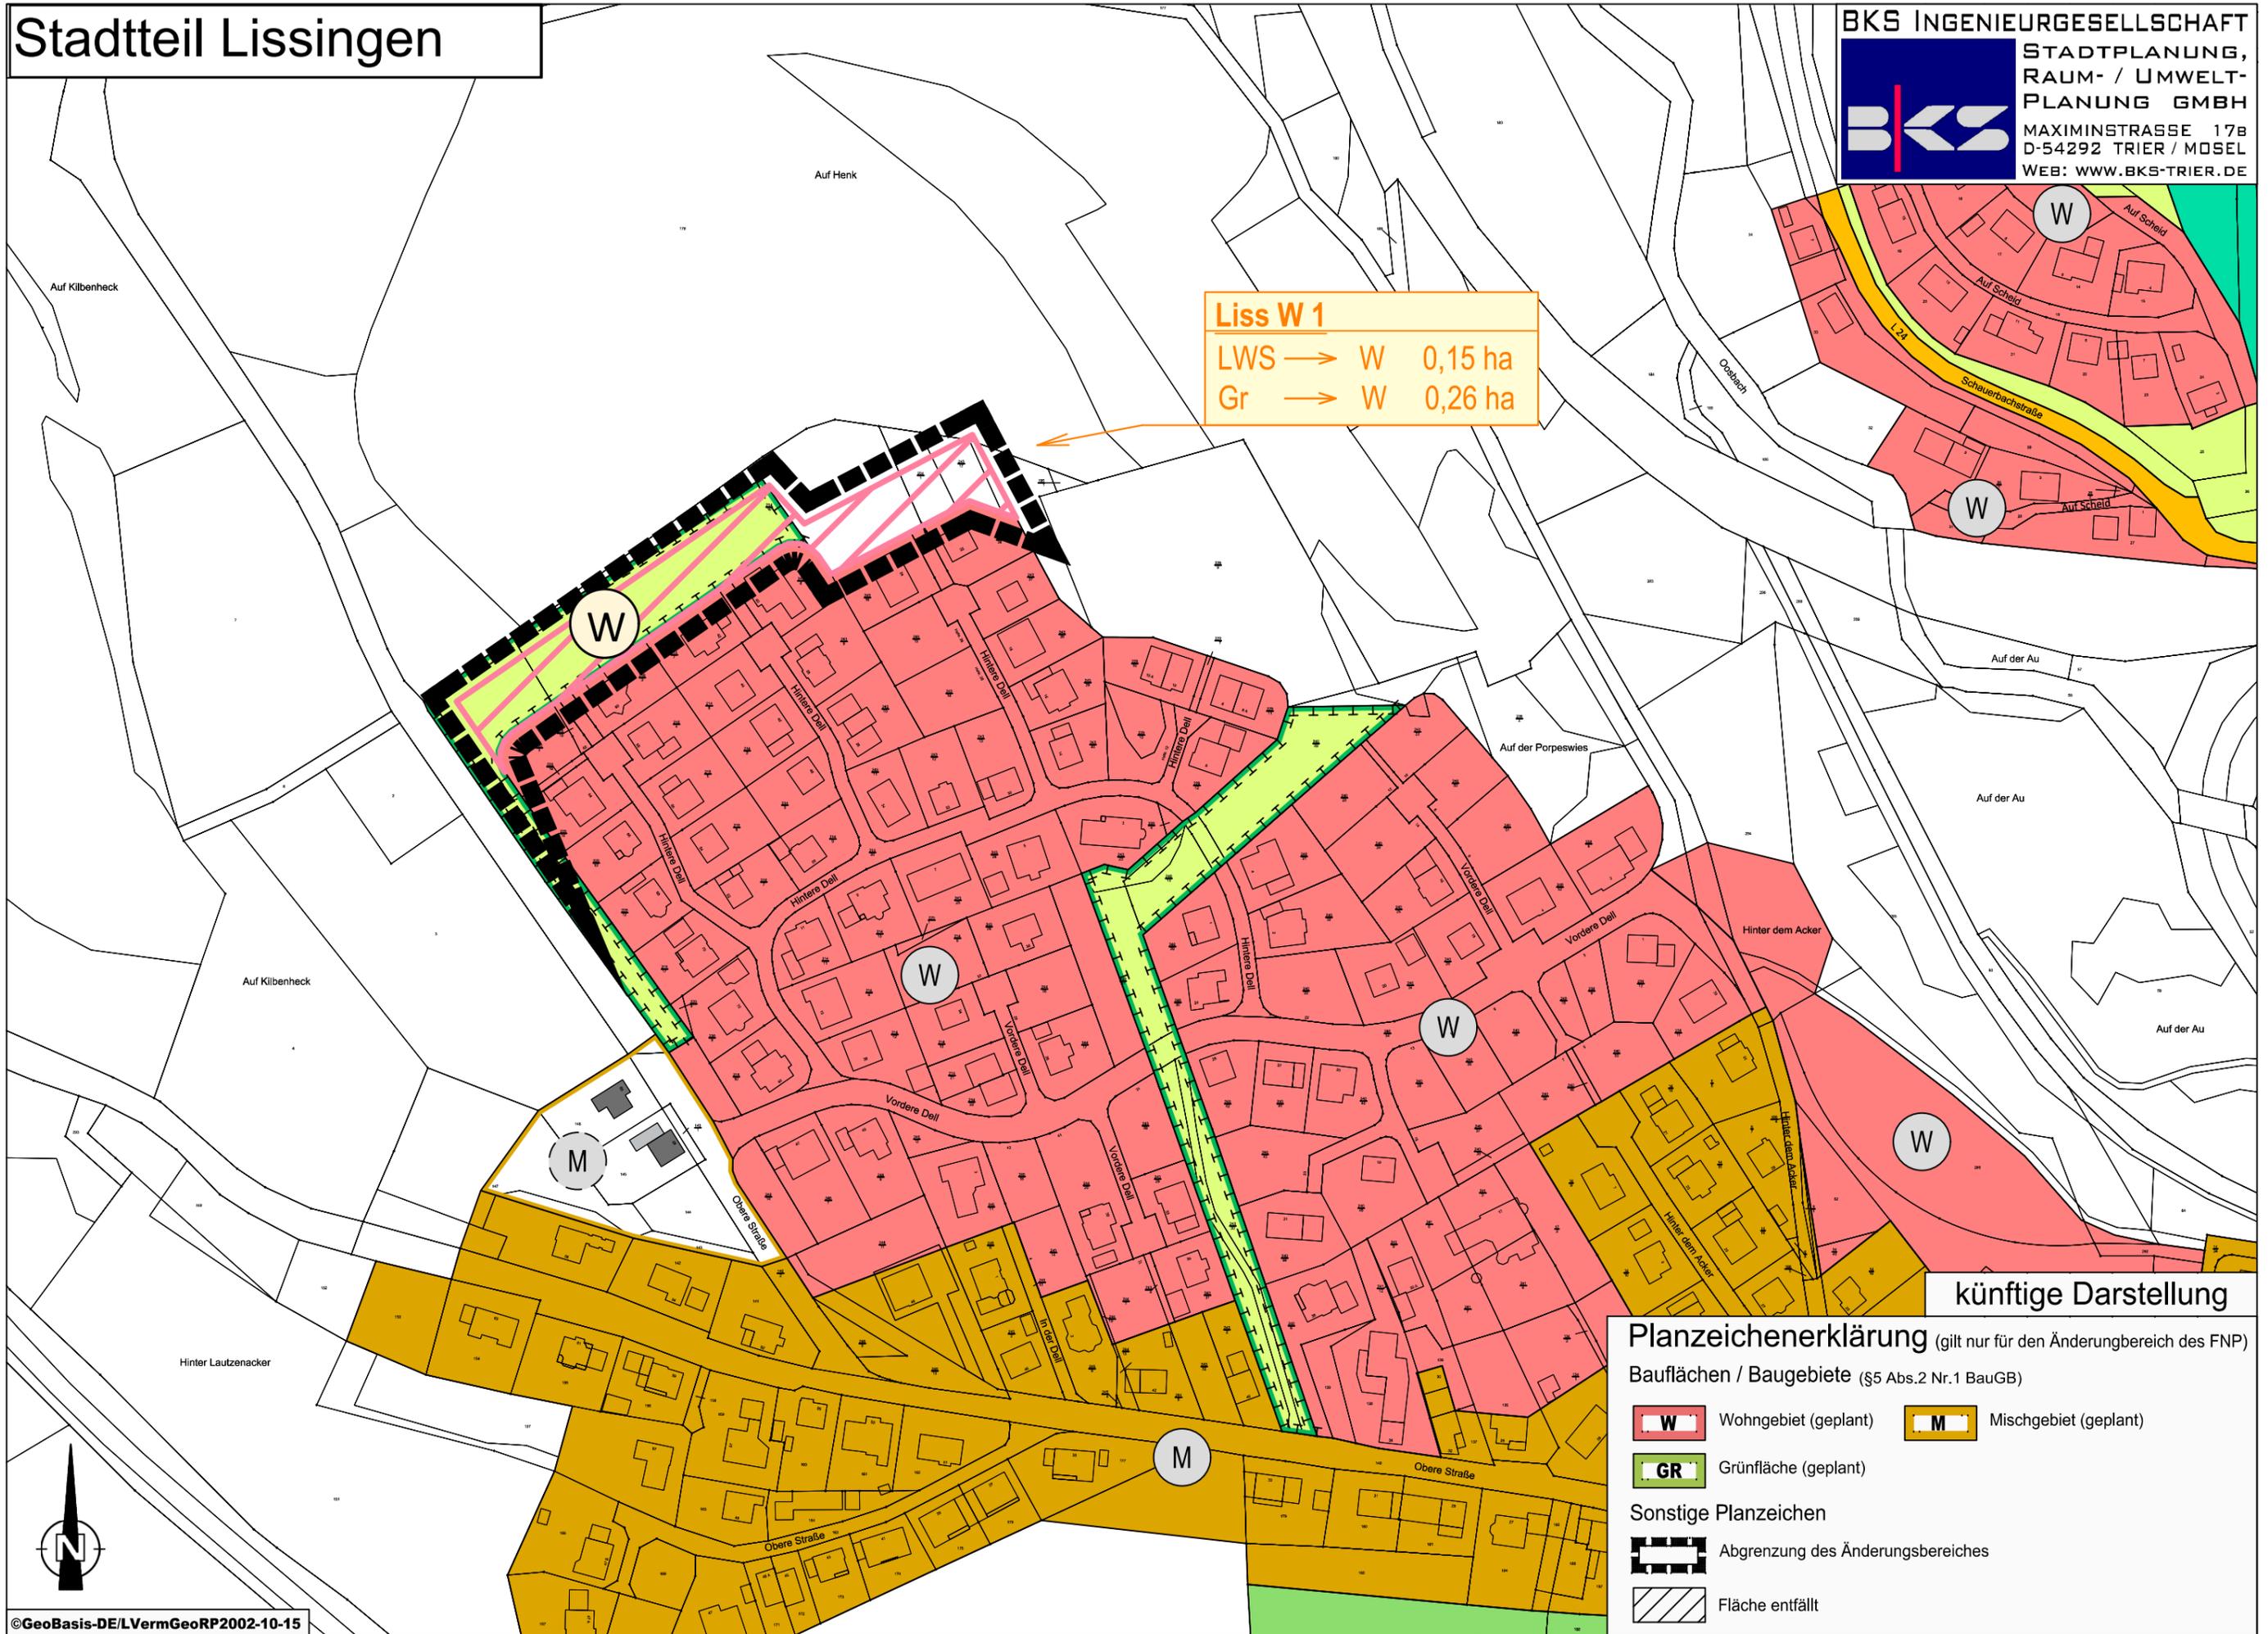

künftige Darstellung

**Planzeichenerklärung** (gilt nur für den Änderungsbereich des FNP)

- Bauflächen / Baugebiete (§5 Abs.2 Nr.1 BauGB)
- W Wohngebiet (geplant)
  - M Mischgebiet (geplant)
  - GR Grünfläche (geplant)
- Sonstige Planzeichen
- Abgrenzung des Änderungsbereiches
  - / / / / Fläche entfällt