



2a Bestandsplan



2b Maßnahmenplan

VORHANDENE BIOTOPTYPEN

Plan Maßstab 1:1.000

Wälder

- AJ0 Fichtenwald
- AL1 Douglasienwald
- AU1 Wald, Jungwuchs
- AV0 Waldrand

Kleingehölze

- BB0 Gebüsch
- BB2 Einzelstrauch
- BD0 Hecke
- BF3 Einzelbaum
- BL4 schwaches Totholz, liegend

Grünland

- EA0 Fettwiese

Gesteinsbiotope

- GD0 Lockergesteinsabgrabung
- GF0 vegetationsarme oder -freie Bereiche

Weitere anthropogen bedingte Biotope und Hochstaudenfluren

- HA0 Acker
- HC2 Grünlandrain
- HM6 höherwüchsige Grasfläche
- LB0 flächenhafte Hochstaudenflur

Wirtschaftswege

- VB0 Wirtschaftsweg, asphaltiert
- VB1 Weg, geschottert
- VB2 Weg, unbefestigt


Schutzgebietsgrenzen

- FFH DE-5706-303 Gerolsteiner Kalkeifel
- VSG DE-5706-401 Vulkaneifel
- NSG-7100-031 Hundsachtal

LANDESPFLERISCHE MASSNAHMEN

Plan Maßstab 1:500

- Kompensationsfläche A1
- Maßnahme A1a: Pflanzung Wildobst
- Extensive Wiesenpflege; Mahd 2 x Jahr
- Maßnahme A1b: Pflanzung Feldgehölz

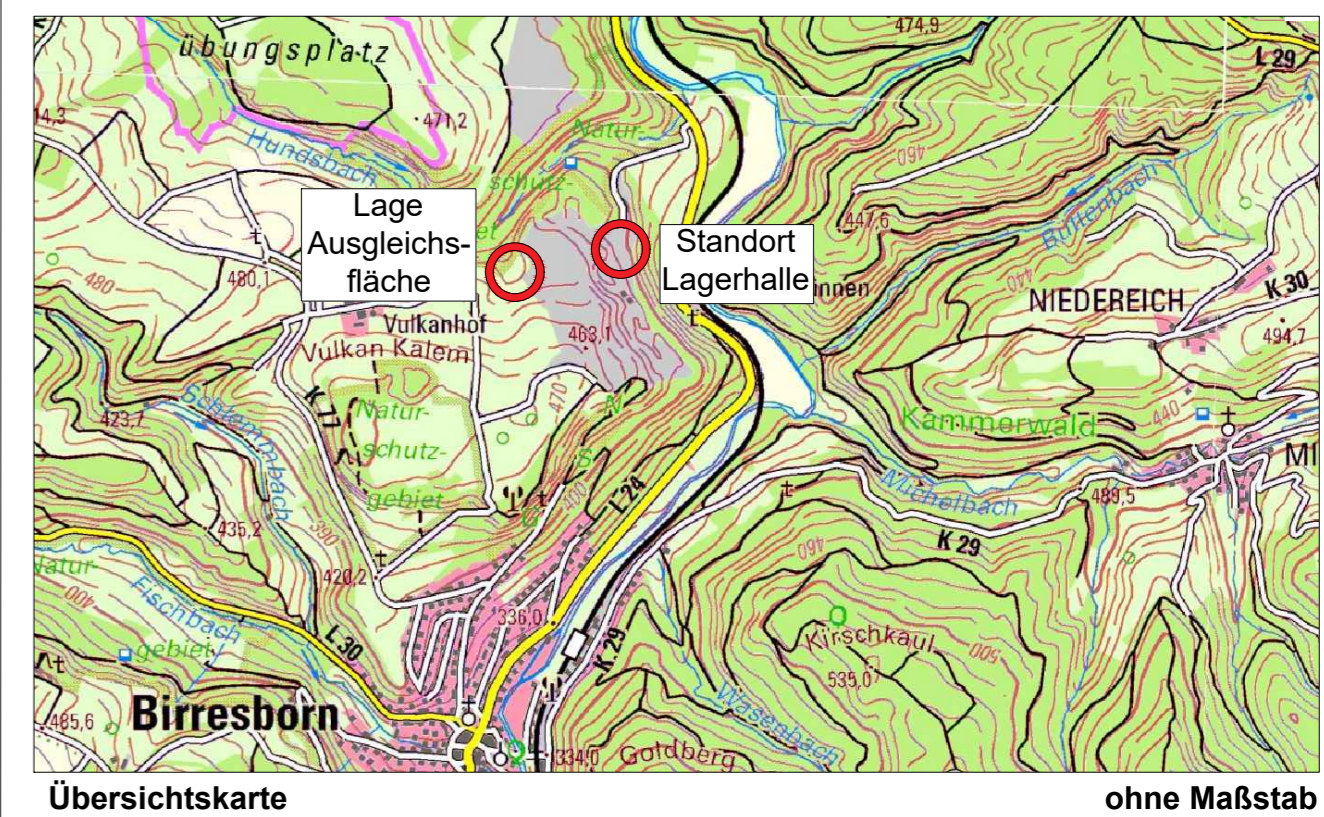

BIRRESBORN - AUF DEM BODEN II

projekt
Neubau Lagerhalle im Abbaugbiet Lavastolz

zeichnungstitel
Plan 2 zum Umweltbericht (Satzungsausfertigung)
- Kompensationsmaßnahme -

maßstab
M. 1/1000, 1/500

Mühlenstrasse 60 54296 Trier
fon 0651 910 42-0
fax 0651 910 42-30

gez
gespr
Bearbeitung
02.02.2023

www.buerceinst-partner.de
email@buerceinst-partner.de

Planstand
Plan-NR

27.02.2024
1985_B

ERNST + PARTNER
LANDSCHAFTSARCHITEKTEN GbR