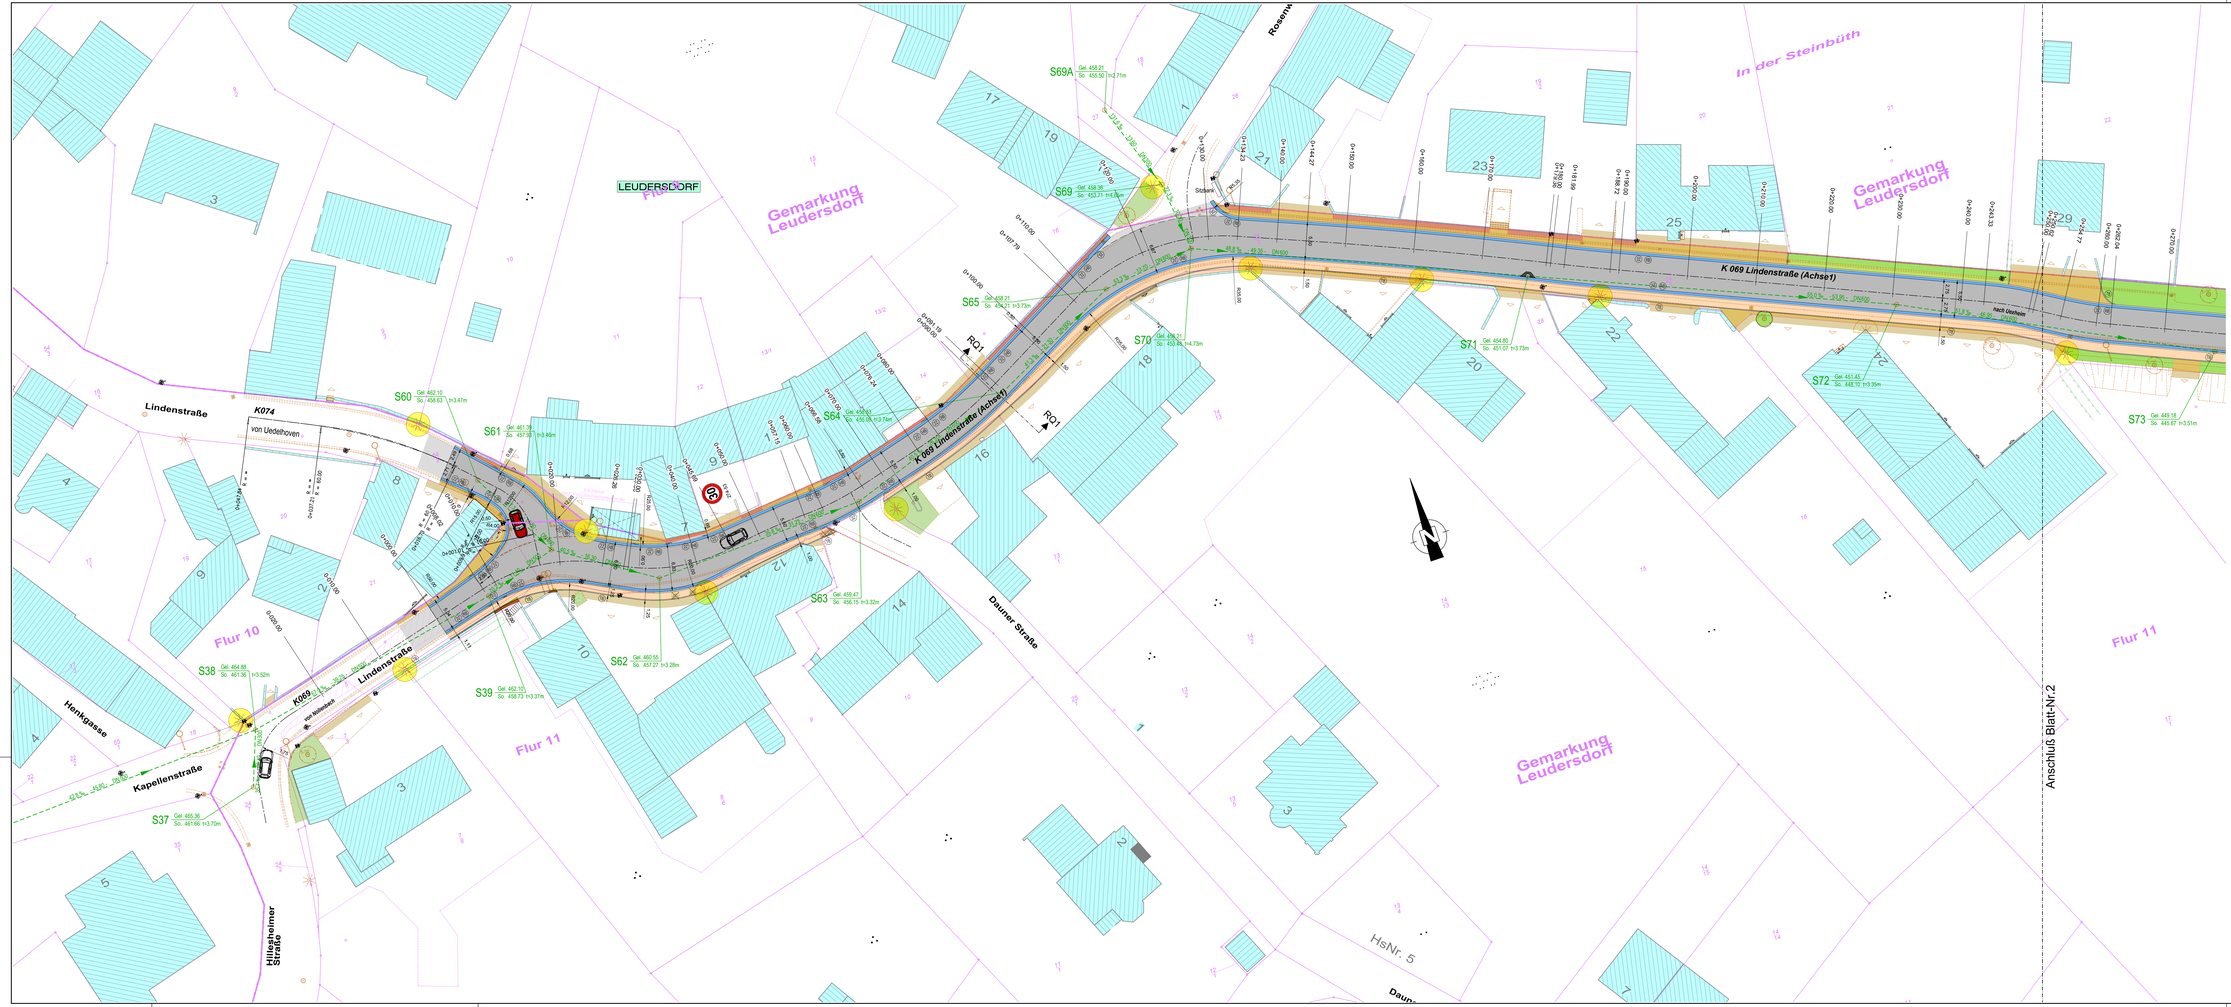

1

IBS - Ingenieure GbR
Prücher Straße 4
Tel. 02651 / 70576-0
info@ibs-ingenieure.com
56727 Mayen
Fax 02651 / 70576-29
www.ibs-ingenieure.com

	Datum	Zeichen	Projekt-Nr.:
bearbeitet:	17.02.2022	S. Martes	18-141
gezeichnet:	17.02.2022	E. Lescher	

Rheinland-Pfalz
Landesbetrieb Mobilität
Gerolstein
Brunnenstraße 1 · 54568 Gerolstein
Tel: 06591/818-0 · Fax: 06591/818-88
LBM

Nr.	Art der Änderung	Datum	Zeichen

VORENTWURF

Landesbetrieb Mobilität
Rheinland-Pfalz
Friedrich-Ebert-Ring 14-20 · 56068 Koblenz

K069/NK5606178 - NK5606179, Station 0+000 bis 0+853.18

PROJIS-Nr.: **A-21-18-0045-01**

Unterlage / Blatt-Nr.: 05 / 1

Lageplan K069

Bau-km 0+000.20 bis 0+260

Maßstab: 1:250

Ausbau der K 069 in der OD Leudersdorf / Üxheim und freie Strecke

aufgestellt und genehmigt:

Gerolstein, den _____