


Nordrhein-Westfalen

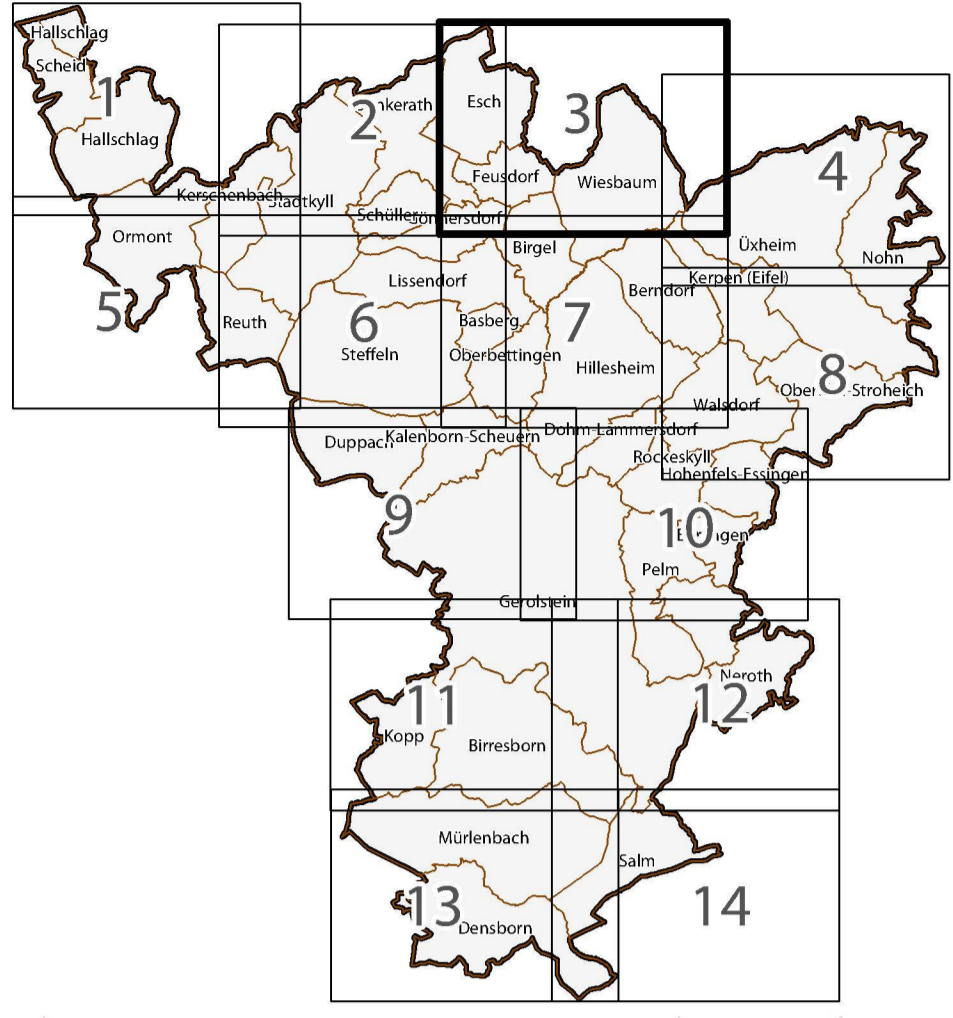

Auftraggeber: **Verbandsgemeinde Gerolstein**
 Projekt: **Landschaftsplanung**
 Karte 1: **Biotoptypen -Zustand-**

BGH PLAN
 UMWELTPLANUNG UND
 LANSCHAFTSARCHITEKTUR GMBH
 D-54290 TRIER
 POSTHOF AM KORNMARKT
 FLEISCHSTRASSE 56-60
 FON +49 651 / 145 46-0
 FAX +49 651 / 145 46-26
 MAIL@BGHPLAN.COM
 BGHPLAN.COM

Maßstab: 1 : 10.000
 Datum: Februar 2023
 Bearbeitung: S. Schönecker / St. Feldmeier
 Blatt 3
 TN/Traps 2012
 Projekt-Nr. 1550