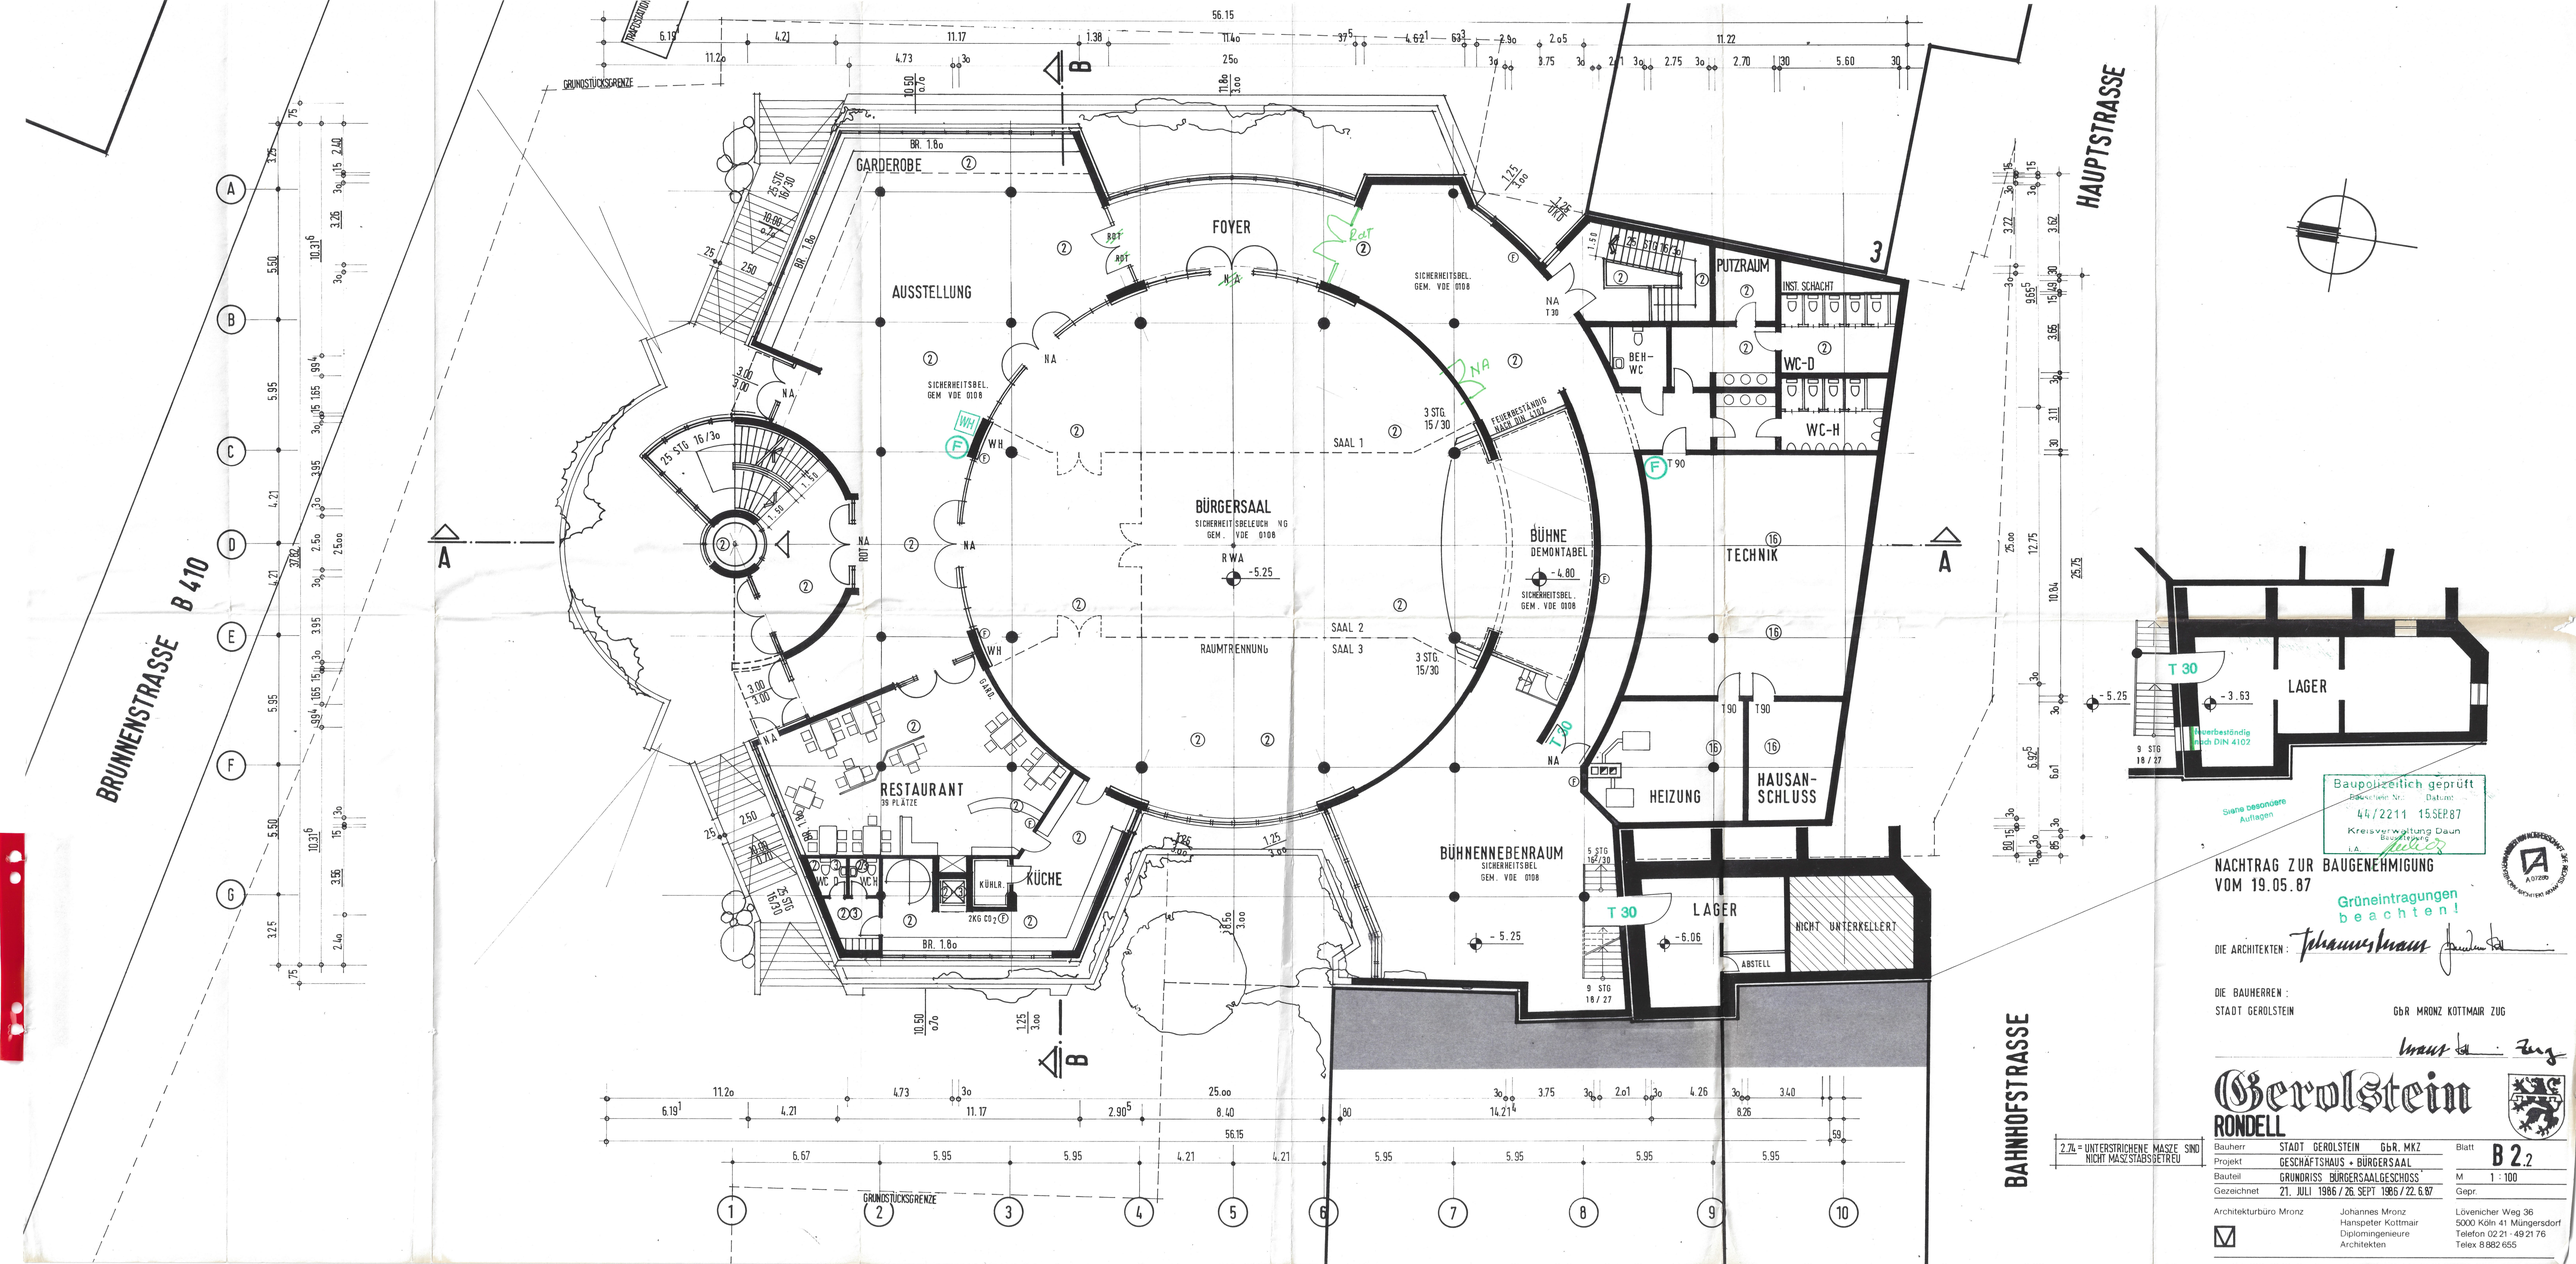

Baupolizeilich geprüft
Aktenzeichen Nr. Datum
44/2211 15.SEP.87
Kreisverwaltung Daun
Bauaufsicht
i.A.

Siehe besondere Auflagen

NACHTRAG ZUR BAUGENEHMIGUNG VOM 19.05.87

Grüneintragungen beachten!

DIE ARCHITEKTEN :

DIE BAUHERREN :

STADT GEROLSTEIN

GbR MRONZ KOTTMAIR ZUG

Gerolstein
RONDELL

2.74 = UNTERSTRICHENE MASZE SIND NICHT MASZSTABSBETREU

Bauherr	STADT GEROLSTEIN GbR. MKZ	Blatt	B 2.2
Projekt	GESCHÄFTSHAUS + BÜRGERSAAL	M	1 : 100
Bauteil	GRUNDRISS BÜRGERSAALGESCHOSS	Gepr.	
Gezeichnet	21. JULI 1986 / 26. SEPT 1986 / 22. 6.87		

Architekturbüro Mronz

Johannes Mronz
Hanspeter Kottmair
Diplomingenieure
Architekten

Lövenicher Weg 36
5000 Köln 41 Müngersdorf
Telefon 02 21 - 49 21 76
Telex 8 882 655