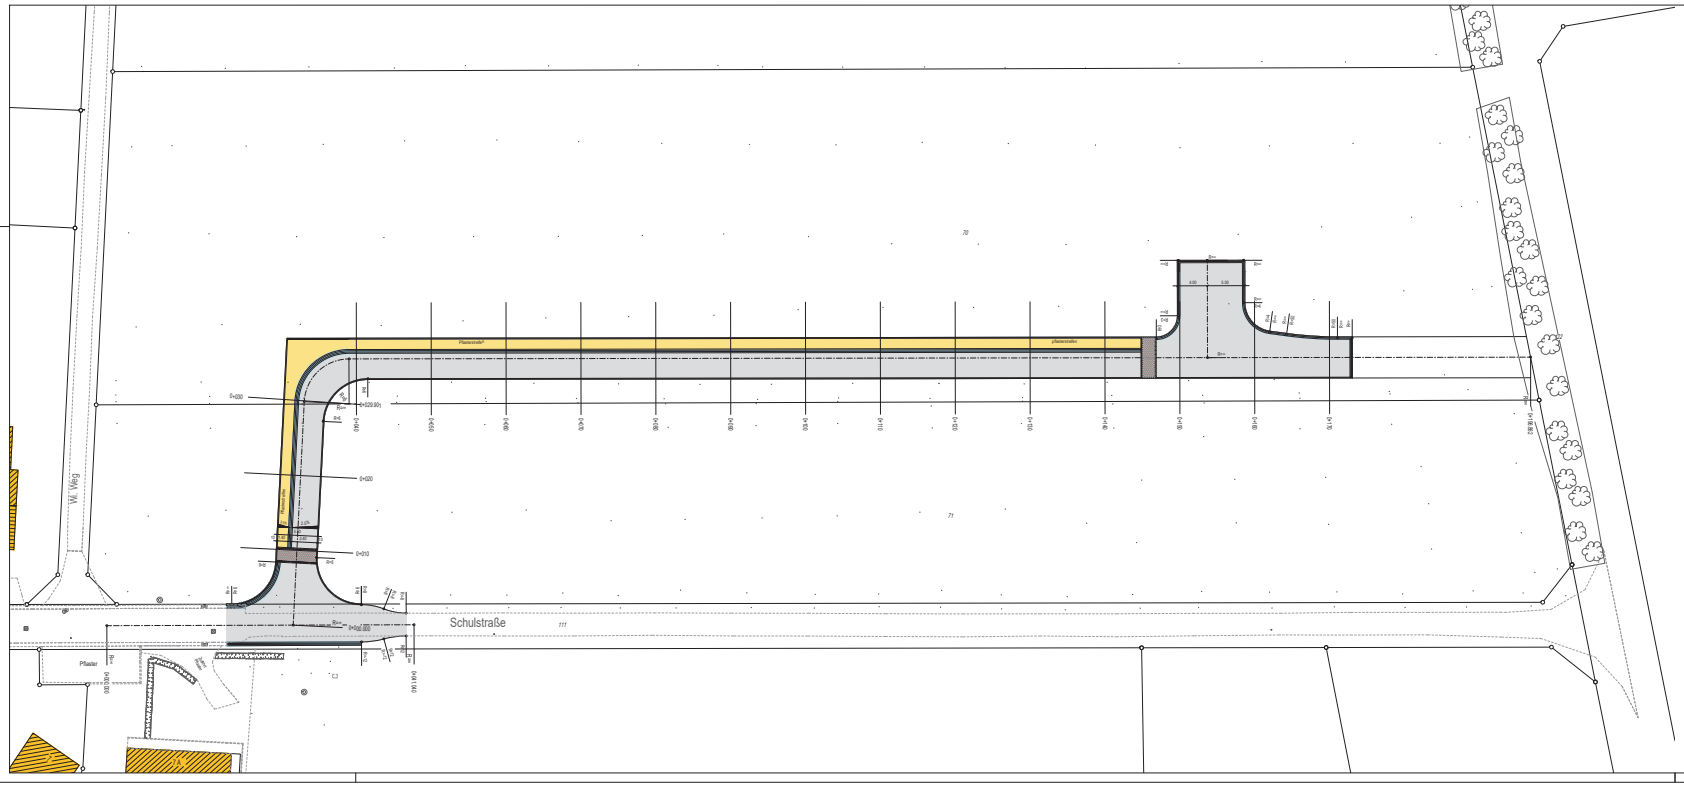
Schulstraße
Pflaster
Pflasterzeile
Pflasterzeile
Pflasterzeile
0+000
0+010
0+020
0+030
0+040
0+050
0+060
0+070
0+080
0+090
0+100
0+110
0+120
0+130
0+140
0+150
0+160
0+170
0+180
0+190
0+200
