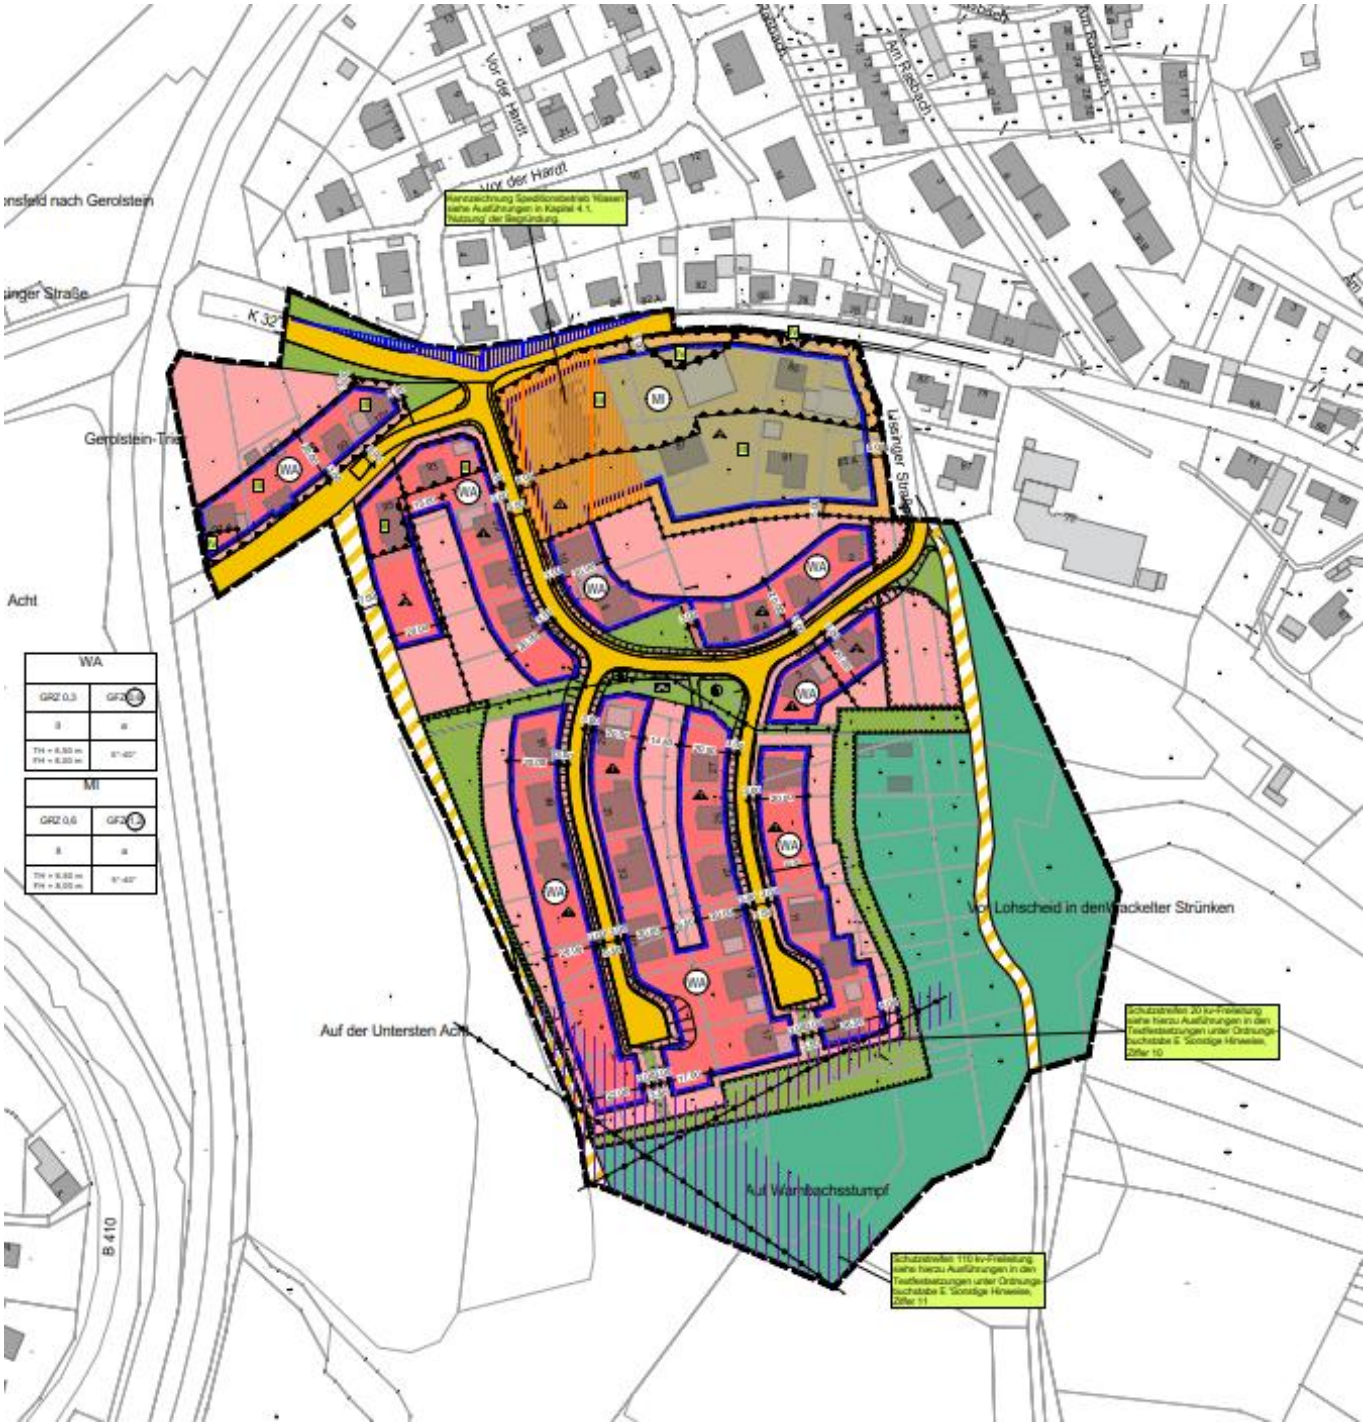

WA	
GRZ 0,3	GFZ 0,6
3	a
TH = 6,50 m FH = 8,00 m	0°-40°

MI	
GRZ 0,6	GFZ 1,2
3	a
TH = 6,50 m FH = 8,00 m	0°-40°