


TEIL A: PLANZEICHNUNG

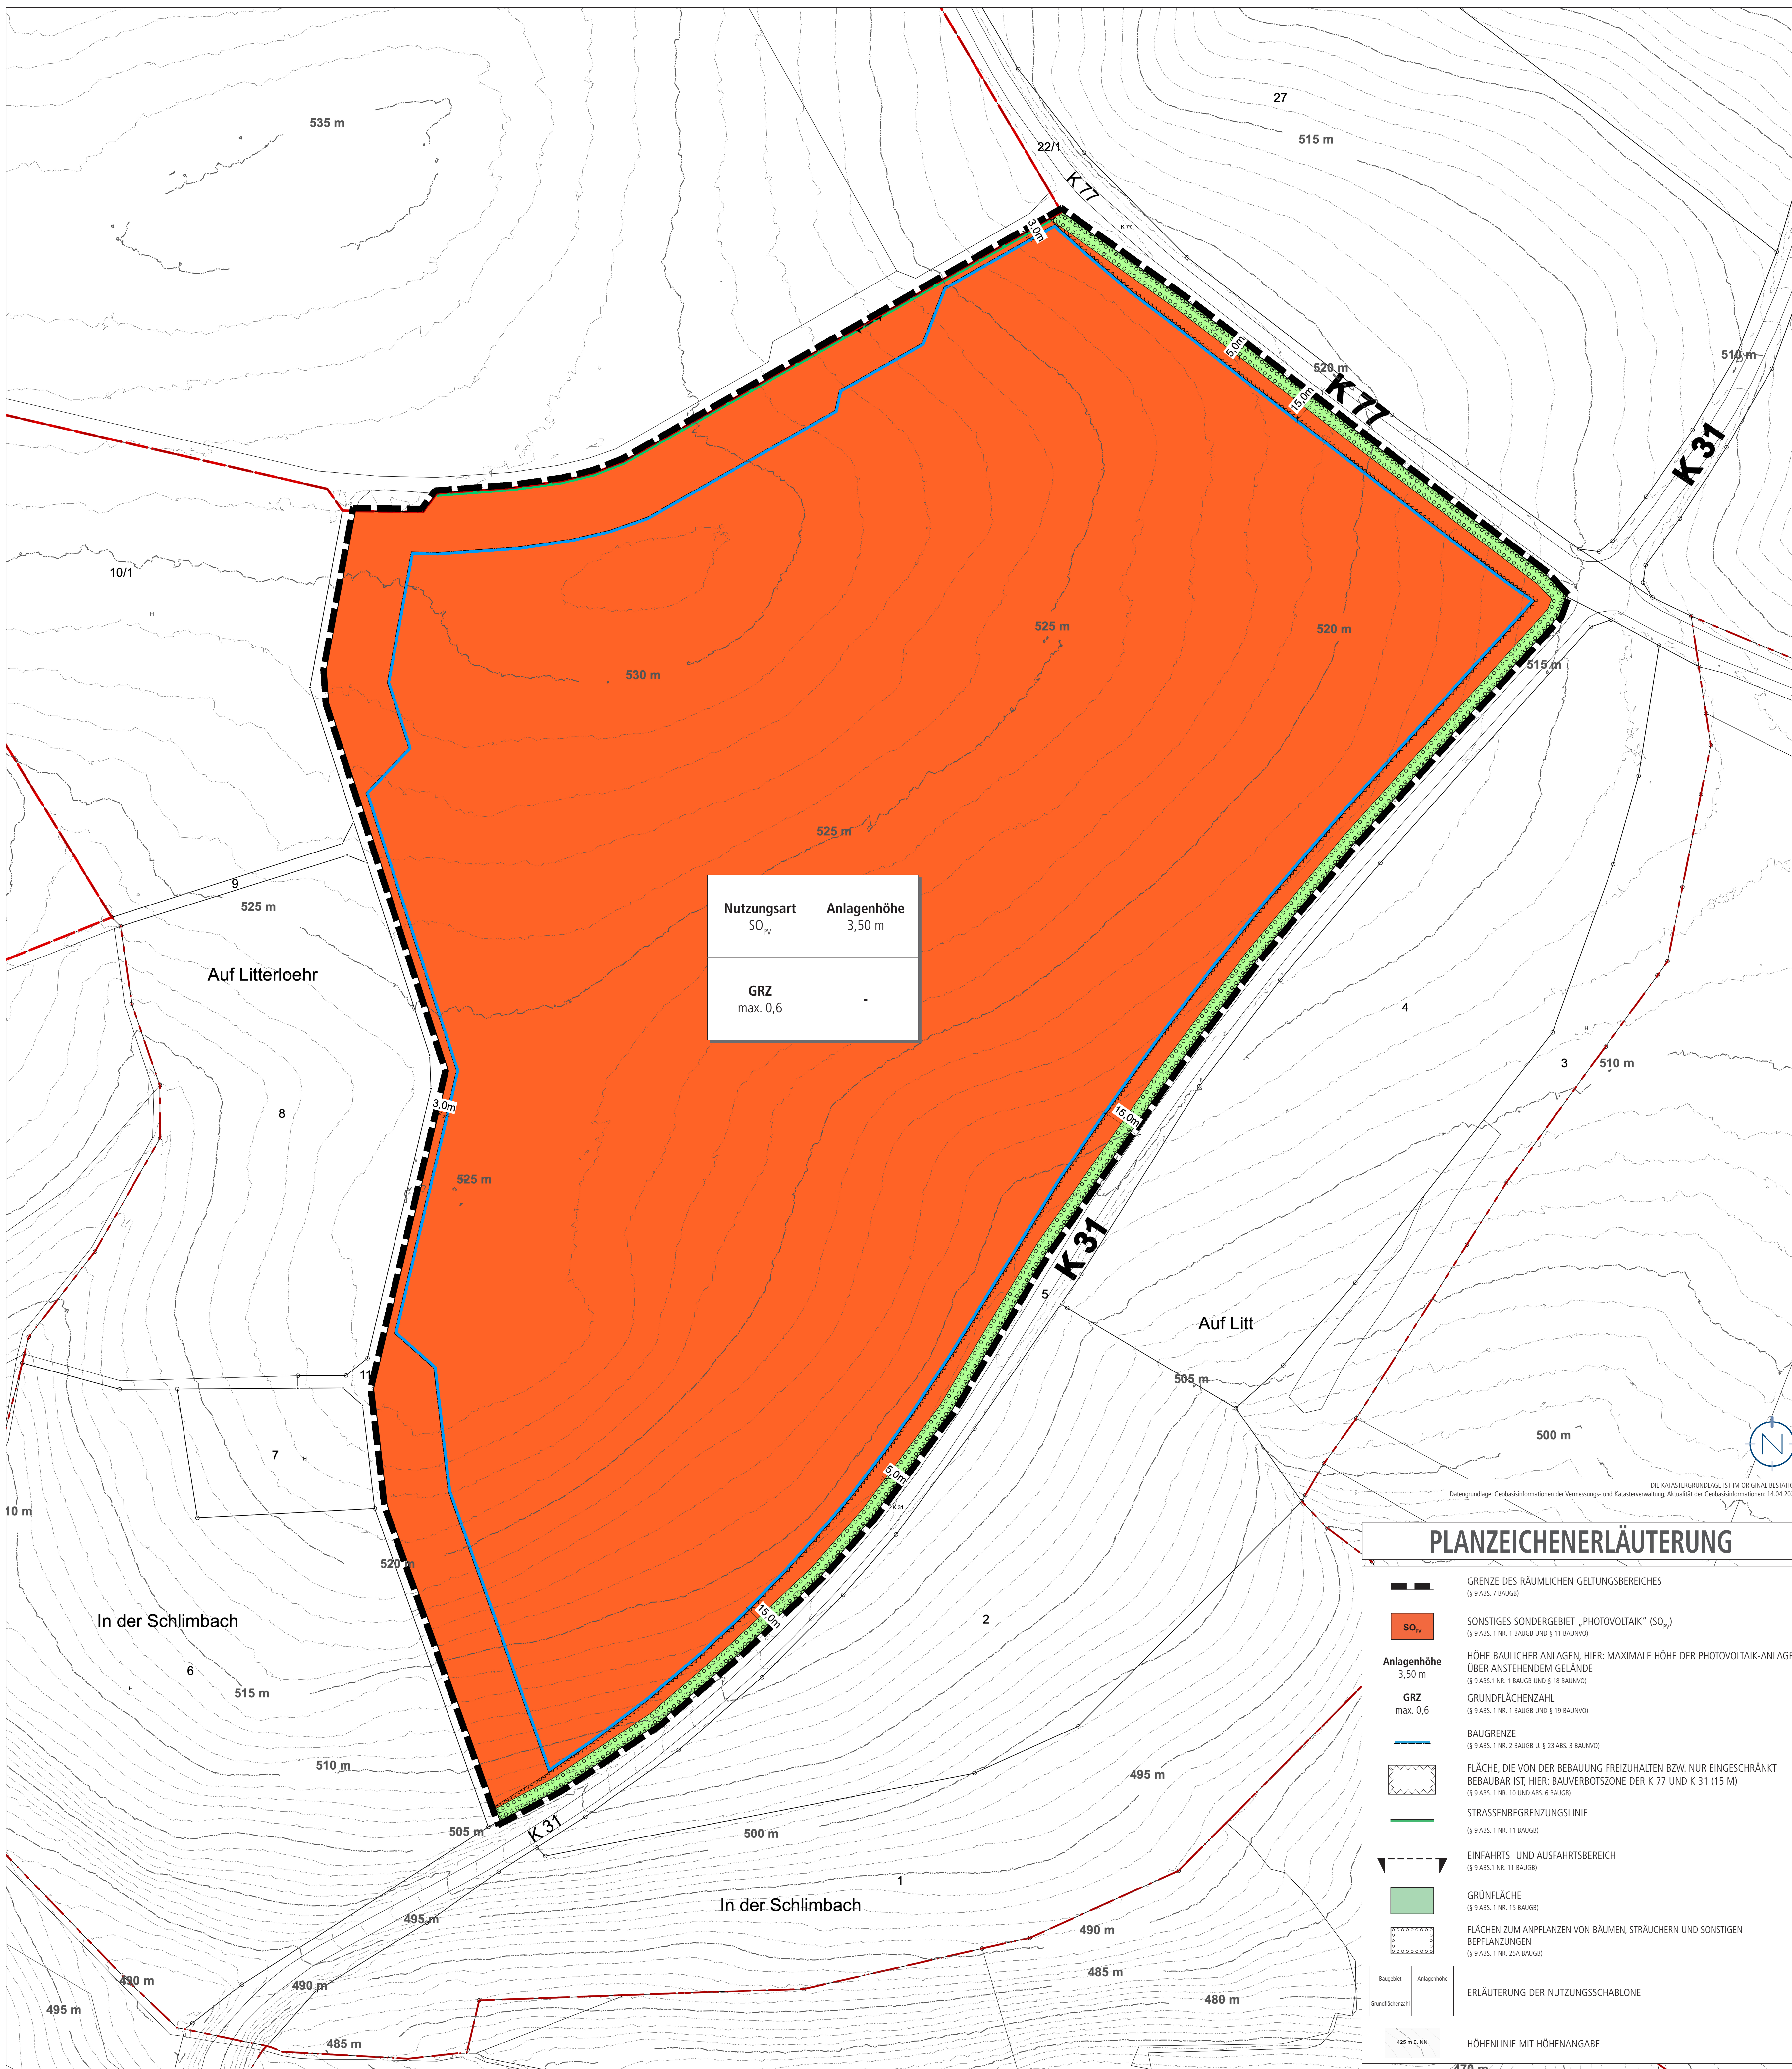

GESETZLICHE GRUNDLAGEN

- Für die Verfahrensdurchführung und die Festsetzungen des Bebauungsplanes gelten u.a. folgende Gesetze und Verordnungen:
- Baugesetzbuch in der Fassung der Bekanntmachung vom 03. November 2017 (BGBl. I S. 3634), zuletzt geändert durch Artikel 5 des Gesetzes vom 22. Dezember 2025 (BGBl. 2025 I Nr. 348).
 - Verordnung über die bauliche Nutzung der Grundstücke (Baunutzungsverordnung - BauNVO) in der Fassung der Bekanntmachung vom 21. November 2017 (BGBl. I S. 3786), zuletzt geändert durch Artikel 2 des Gesetzes vom 03. Juni 2023 (BGBl. 2023 I Nr. 176).
 - Verordnung über die Ausarbeitung der Bauleitpläne und die Darstellung des Planinhalts (PlanZV) vom 18.12.1990 (BGBl. 1991 I S. 58), zuletzt geändert durch Artikel 6 des Gesetzes vom 12. August 2025 (BGBl. 2025 I S. 189).
 - Gesetz über Naturschutz und Landschaftspflege (Bundesnaturschutzgesetz - BNatSchG) vom 29. Juli 2009 (BGBl. I S. 2542), zuletzt geändert durch Artikel 48 des Gesetzes vom 23. Oktober 2024 (BGBl. 2024 I Nr. 323).
 - Bundes-Bodenschutzgesetz vom 17. März 1998 (BGBl. I S. 502), zuletzt geändert durch Artikel 7 des Gesetzes vom 25. Februar 2021 (BGBl. I S. 306).
 - Gesetz zur Ordnung des Wasserhaushalts (Wasserhaushaltsgesetz - WHG) vom 31. Juli 2009 (BGBl. I S. 2585), zuletzt geändert durch Artikel 8 des Gesetzes vom 22. Dezember 2025 (BGBl. 2025 I Nr. 348).
 - Erneuerbare-Energien-Gesetz vom 21. Juli 2014 (BGBl. I S. 1066), zuletzt geändert durch Artikel 23 des Gesetzes vom 18. Dezember 2025 (BGBl. 2025 I Nr. 347).
 - Landesbauordnung für Rheinland-Pfalz (LBO) in der Fassung vom 24.11.1998 (GVBl. S. 365), zuletzt geändert durch Artikel 3 des Gesetzes vom 19. November 2025 (GVBl. S. 672, 673).
 - Gemeindeordnung Rheinland-Pfalz (GemO) in der Fassung der Bekanntmachung vom 31. Januar 1994 (GVBl. S. 153), zuletzt geändert durch Artikel 6 des Gesetzes vom 20. Dezember 2024 (GVBl. S. 473, 475).
 - Landesgesetz zur nachhaltigen Entwicklung von Natur und Landschaft Rheinland-Pfalz (Landesnaturschutzgesetz - LNatSchG) in der Fassung der Bekanntmachung vom 06. Oktober 2015 (GVBl. S. 283), zuletzt geändert durch Artikel 8 des Gesetzes vom 26. Juni 2020 (GVBl. S. 287).
 - Landesbodenschutzgesetz (LBodSchG) in der Fassung der Bekanntmachung vom 25. Juli 2005 (GVBl. S. 302), zuletzt geändert durch Artikel 5 des Gesetzes vom 26. Juni 2020 (GVBl. S. 287).
 - Denkmalschutzgesetz Rheinland-Pfalz (DschG) in der Fassung der Bekanntmachung vom 23. März 1978 (GVBl. S. 159), zuletzt geändert durch Artikel 22 des Gesetzes vom 20. Dezember 2024 (GVBl. S. 473).
 - Wassergesetz für das Land Rheinland-Pfalz (Landeswassergesetz - LWG) in der Fassung der Bekanntmachung vom 14. Juli 2015 (GVBl. S. 127), zuletzt geändert durch Gesetz vom 09. Juli 2025 (GVBl. S. 305).
 - Landesstraßengesetz (LStrG) in der Fassung der Bekanntmachung vom 1. August 1977 (GVBl. S. 273), zuletzt geändert durch Artikel 68 des Gesetzes vom 20. Dezember 2024 (GVBl. S. 473).


VERFAHRENSVERMERKE

- Der Stadtrat hat am _____ die Einleitung des Verfahrens zur Aufstellung des Bebauungsplanes beschlossen (§ 2 Abs. 1 BauGB).
- Der Beschluss, diesen Bebauungsplan aufzustellen, wurde am _____ ortsüblich bekanntgemacht (§ 2 Abs. 1 BauGB).
- Der Stadtrat hat am _____ den Bebauungsplan als Satzung beschlossen (§ 10 Abs. 1 BauGB). Der Bebauungsplan besteht aus der Planzeichnung (Teil A) und dem Textteil (Teil B) sowie der Begründung mit Umweltbericht.
- Der Bebauungsplan wurde gem. § 10 Abs. 2 BauGB der höheren Verwaltungsbehörde, der Kreisverwaltung Vulkaneifel, zur Genehmigung vorgelegt.
- Der Bebauungsplan wurde gem. § 10 Abs. 2 BauGB von der höheren Verwaltungsbehörde, der Kreisverwaltung Vulkaneifel, genehmigt.
- Az.: _____
- Kreisverwaltung Vulkaneifel
- Daun, den _____
- Der Bebauungsplan wird hiermit als Satzung ausgefertigt.
- Gerolstein, den _____
- Die Stadtbürgermeisterin
- Die Genehmigung der Kreisverwaltung Vulkaneifel wurde am _____ ortsüblich bekannt gemacht (§ 10 Abs. 3 BauGB). In dieser Bekanntmachung ist auf die Möglichkeit der Einsichtnahme, die Voraussetzungen für die Geltendmachung der Verletzung von Vorschriften sowie auf die Rechtsfolgen der §§ 214, 215 BauGB, ferner auf Fälligkeit und Erlöschen der Schadensersatzansprüche gem. § 44 Abs. 3 Satz 1 und 2 sowie Abs. 4 BauGB und § 44 Abs. 5 BauGB und auf die Rechtsfolgen des § 24 Abs. 6 Gemeindeordnung Rheinland-Pfalz (GemO).
- Mit dieser Bekanntmachung tritt der Bebauungsplan, bestehend aus der Planzeichnung (Teil A) und dem Textteil (Teil B) sowie der Begründung mit Umweltbericht, in Kraft (§ 10 Abs. 3 BauGB).
- Gerolstein, den _____
- Die Stadtbürgermeisterin

PLANZEICHENERLÄUTERUNG

- GRENZE DES RÄUMLICHEN GELTUNGSBEREICHES (§ 9 ABS. 7 BAUGB)
- SONSTIGES SONDERGEBIET „PHOTOVOLTAIK“ (SO_{pv}) (§ 9 ABS. 1 NR. 1 BAUGB UND § 11 BAUNVO)
- Anlagenhöhe 3,50 m
- GRZ max. 0,6
- BAUGRENZE (§ 9 ABS. 1 NR. 2 BAUGB U. § 23 ABS. 3 BAUNVO)
- FLÄCHE, DIE VON DER BEBAUUNG FREIZUHALTEN BZW. NUR EINGESCHRÄNKT BEBAUBAR IST, HIER: BAUVERBOTSZONE DER K 77 UND K 31 (15 M) (§ 9 ABS. 1 NR. 10 UND ABS. 6 BAUGB)
- STRASSENBEGRENZUNGSLINIE (§ 9 ABS. 1 NR. 11 BAUGB)
- EINFAHRTS- UND AUSFAHRTSBEREICH (§ 9 ABS. 1 NR. 11 BAUGB)
- GRÜNFLÄCHE (§ 9 ABS. 1 NR. 15 BAUGB)
- FLÄCHEN ZUM ANPFLANZEN VON BÄUMEN, STRÄUCHERN UND SONSTIGEN BEPFLANZUNGEN (§ 9 ABS. 1 NR. 25A BAUGB)
- ERLÄUTERUNG DER NUTZUNGSSCHABLONE
- HÖHENLINIE MIT HÖHENANGABE

Teil A: Planteil Freiflächenfotovoltaikanlage Hinterhausen Bebauungsplan in der Stadt Gerolstein, Stadtteil Hinterhausen

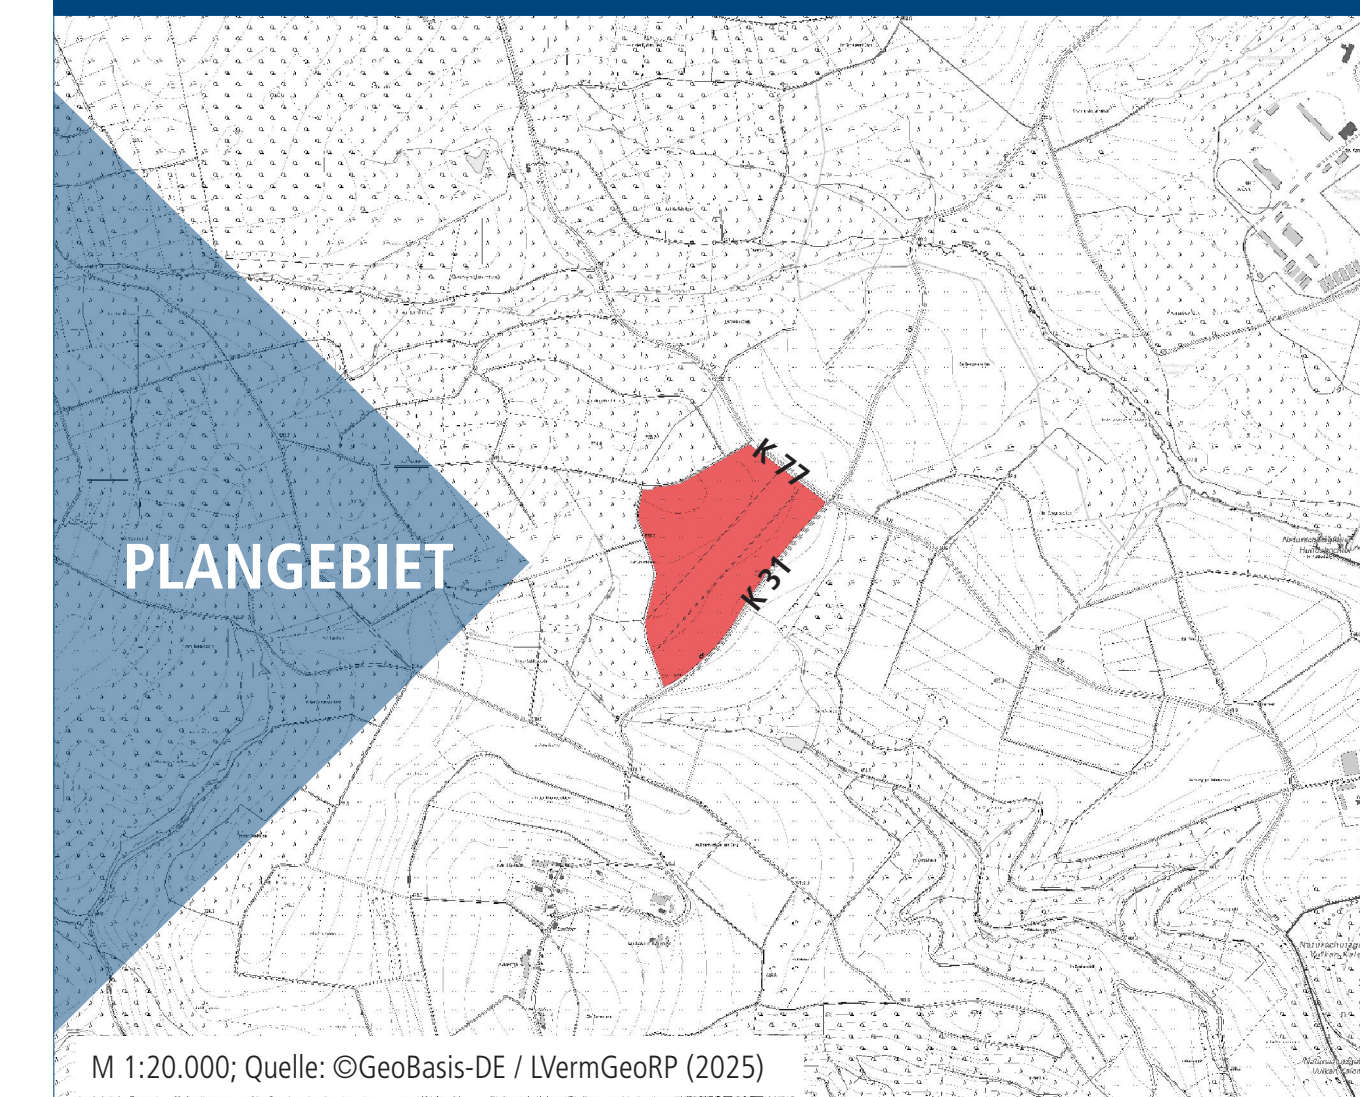

Bearbeitet im Auftrag der Stadt Gerolstein
Kyllweg 1
54568 Gerolstein

Gesellschaft für Städtebau und Kommunikation mbH
Kirchenstraße 12 · 66557 Illingen
Tel: 0 68 25 - 4 04 10 70
email: info@kemplan.de

Stand der Planung: 12.03.2026
ENTWURF

Mößstab 1:1000 im Original
Verkleinerung ohne Maßstab

0 10 50 100

KERN PLAN