
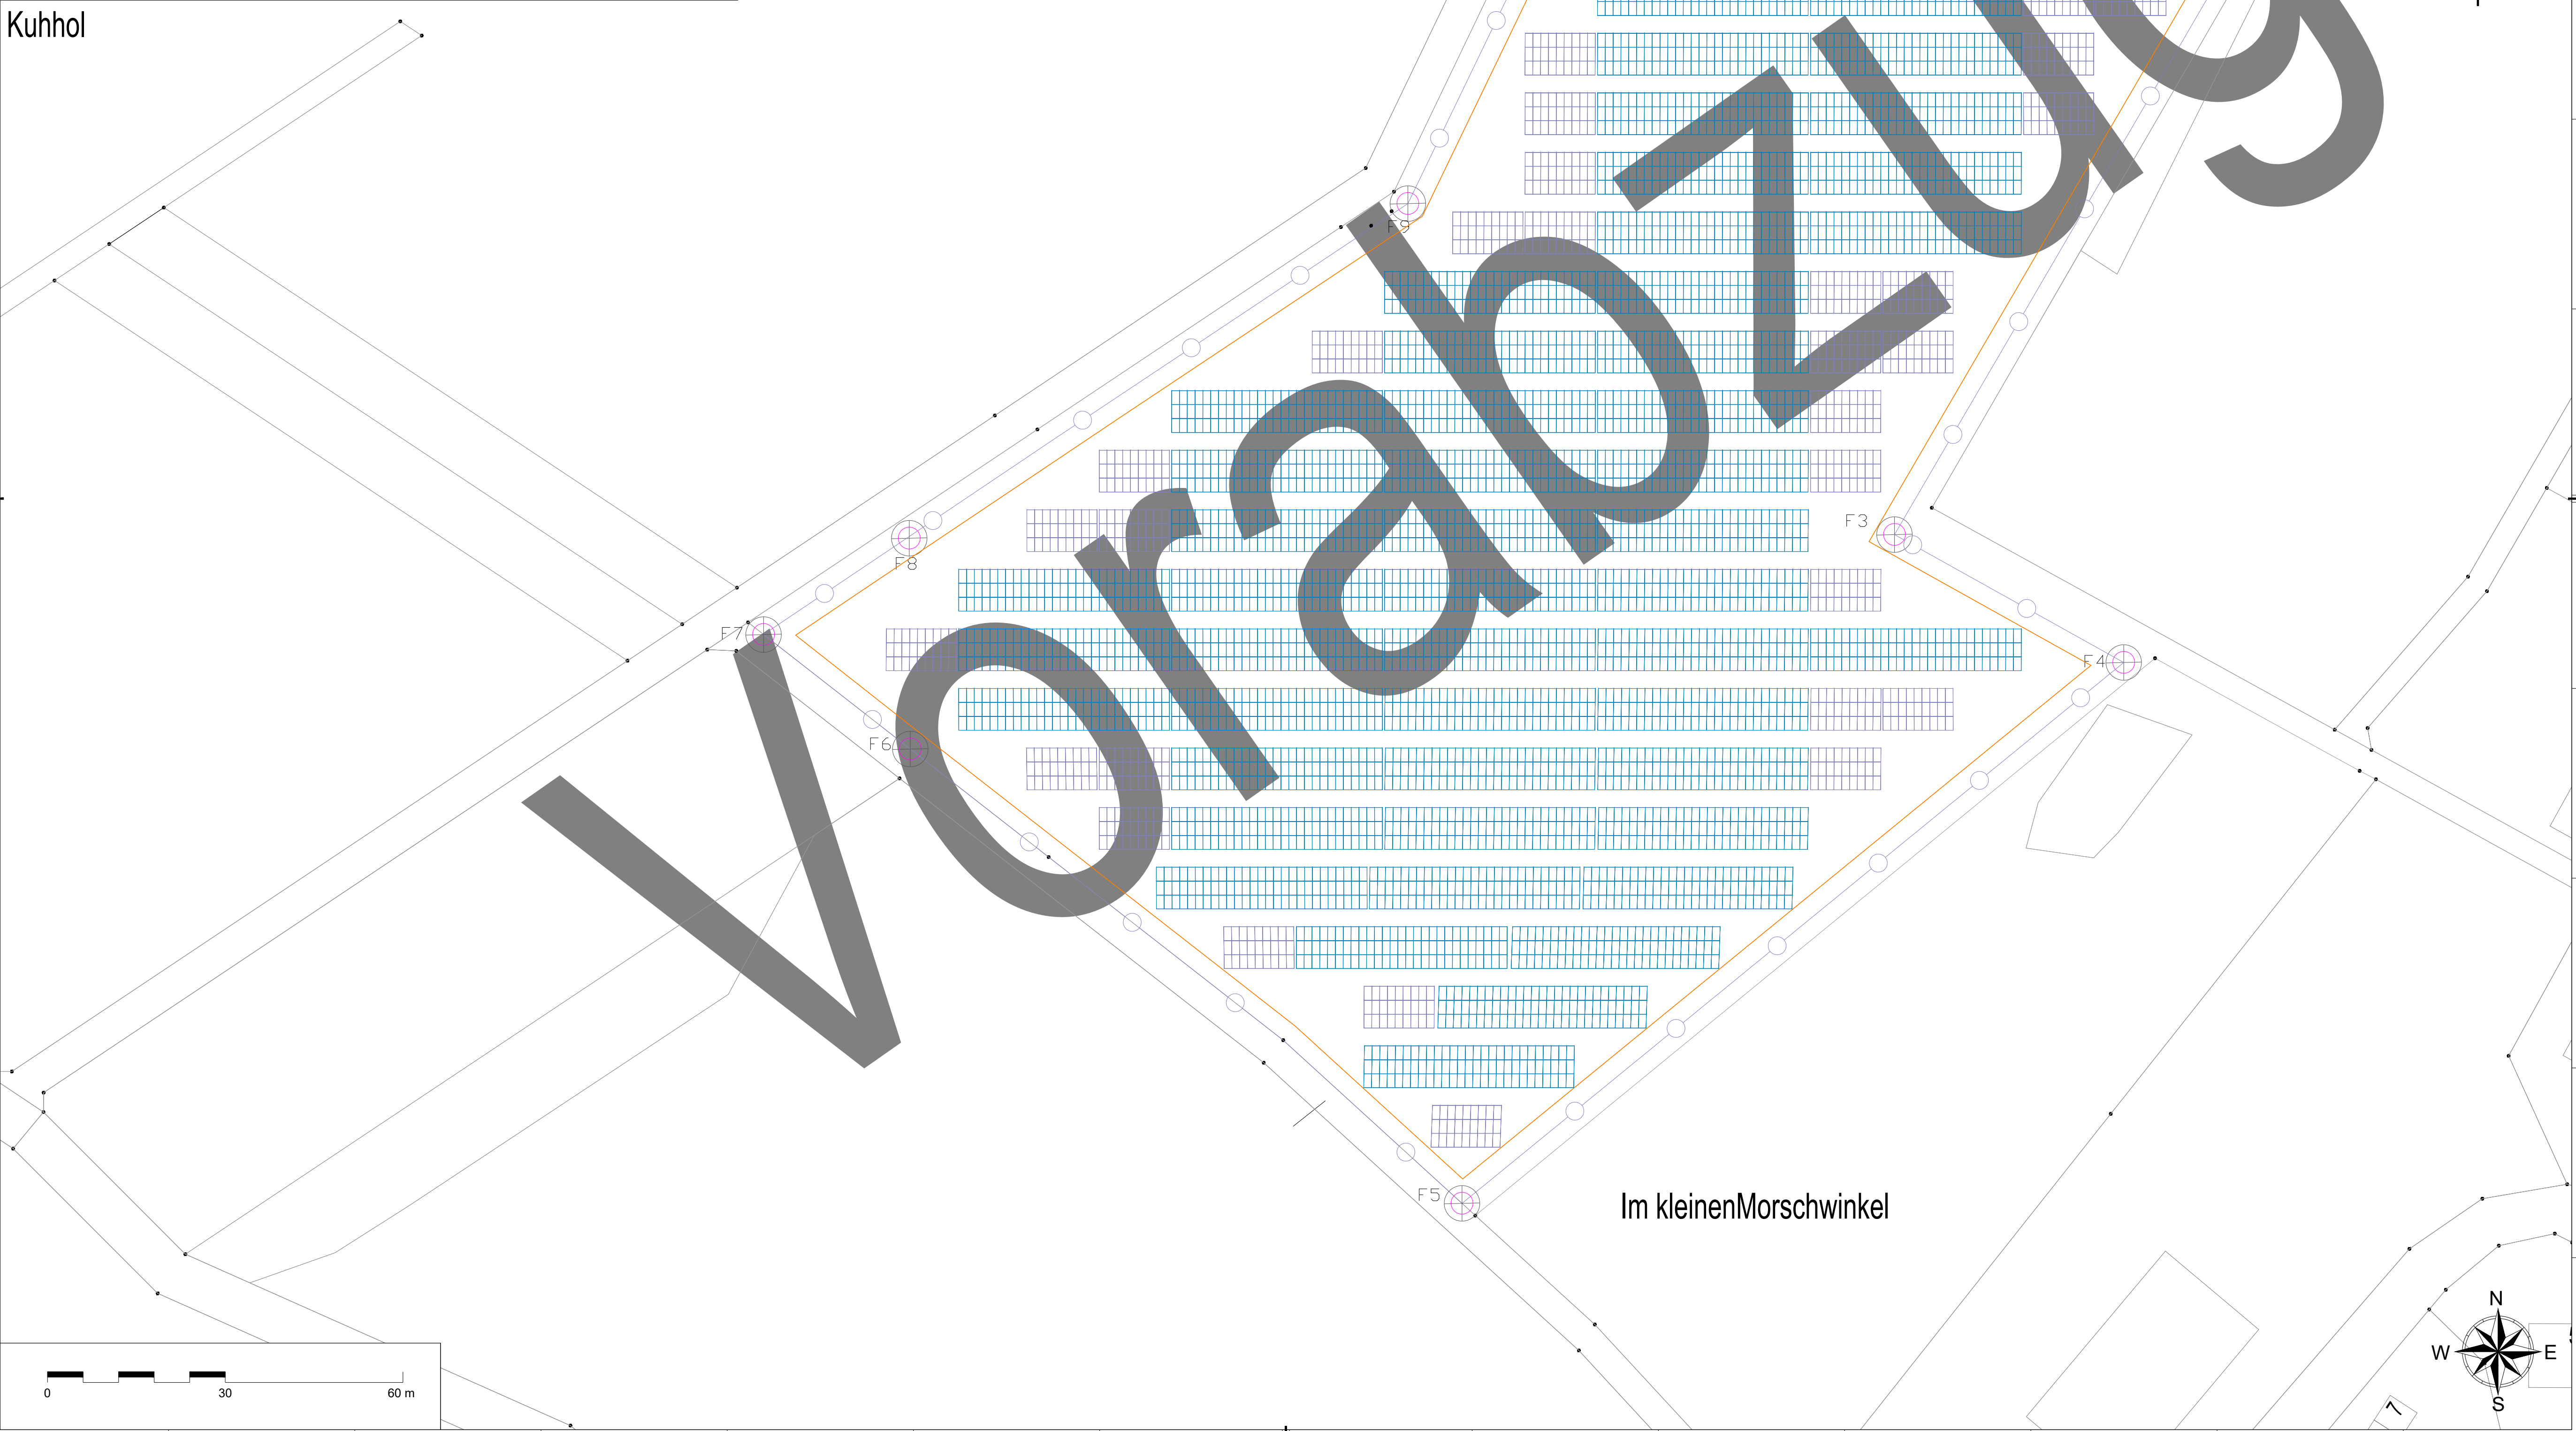


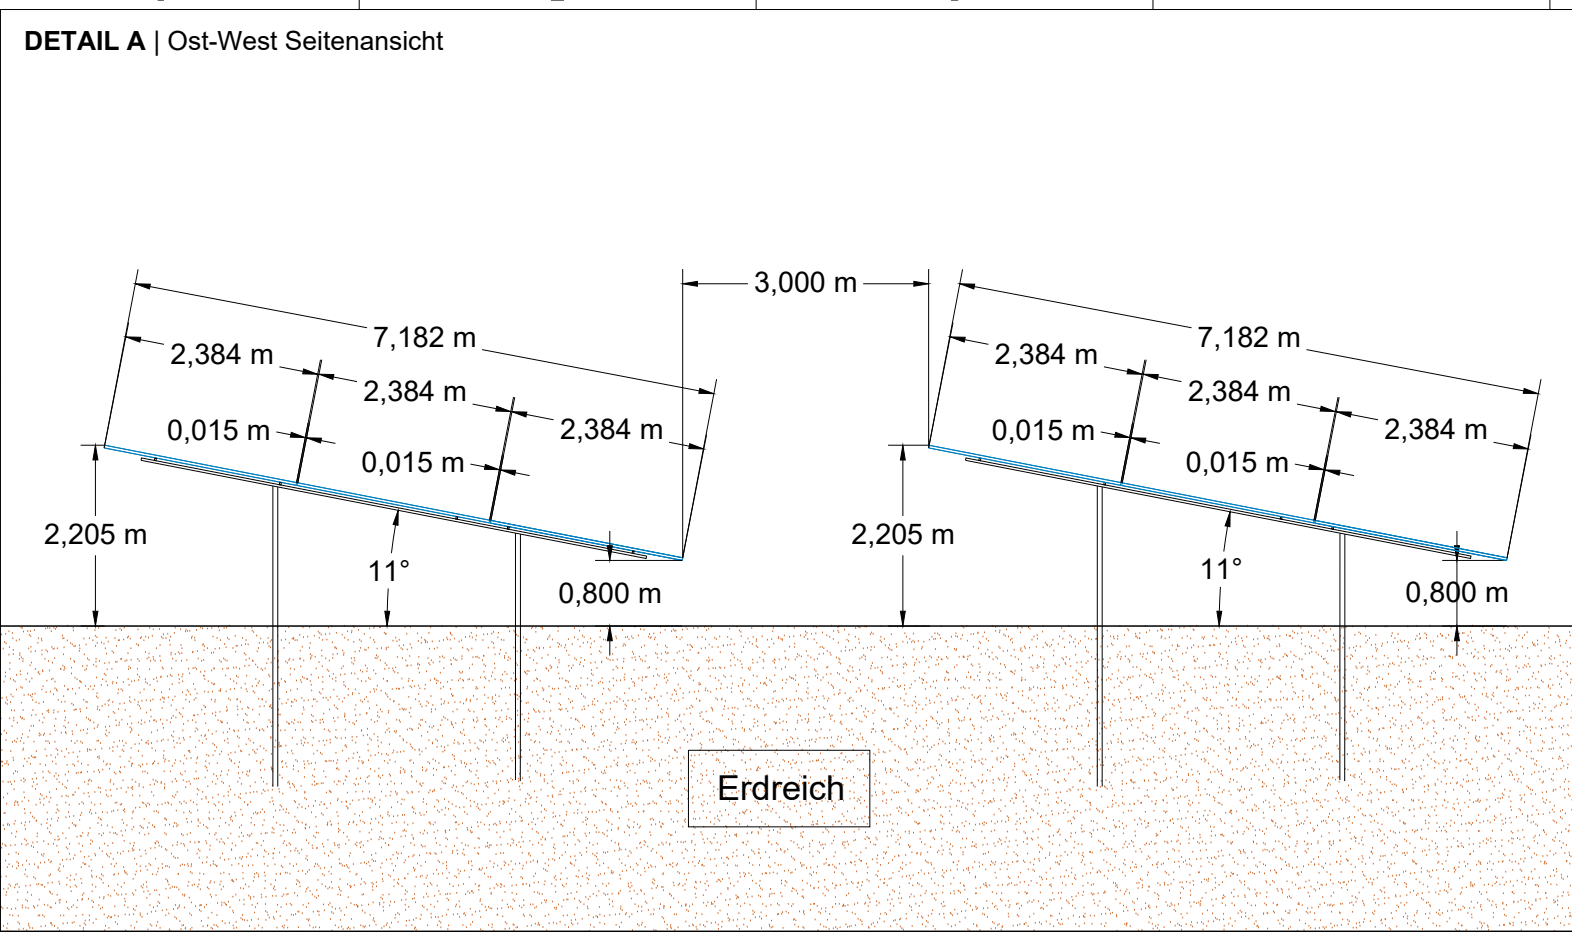

ANMERKUNGEN	
PROJEKT: Hillesheim	
PV FLÄCHE(festaufgeständert)	32.925,57m²
STANDORT	50°17'58.9"N 6°40'06.6"E
MODULAUSRICHTUNG	Süd Feste Neigung
MODULNEIGUNG	11°
AZIMUTH	0°
TISCHKONFIGURATION	Süd 3P27 3P9
ANZAHL TISCHE	93
ANZAHL DER MODULE	5.481
REIHENABSTÄNDE	3 m
INSTALLIERTE KAPAZITÄT	3.798,90 kWp
LÄNGE DES ZAUNS	821,80m
TECHNOLOGIE:	
MODULE	CS7N 700TB-AG
MODULLEISTUNG @STC	700 Wp
MODULABMESSUNGEN	2.384mm x 1.303mm x 33mm
WECHSELRICHTER	9 x SG350HX
GESAMTLEISTUNG AC	2.850,75 kW

LEGENDE	
	Zaun
	PV Grenze
	3P27 PV Tisch
	3P9 PV Tisch
	Koordinaten des Zauns
	Trafostation
	Zugangstor

Perimeter-Koordinaten		
Point	X	Y
F1	333972.10	5574713.03
F2	334075.82	5574677.66
F3	334008.21	5574561.75
F4	334046.90	5574540.60
F5	333935.20	5574448.84
F6	333842.07	5574525.54
F7	333817.29	5574544.87
F8	333695.73	5574561.13
F9	333926.06	5574617.63

Überarbeitungen			Referenz-Zeichnungen		
Rev-Nr.	Datum		Zeich.	Siehe	Gene.
0A	28/09/2023	Zeichnung erstellt	HD	MJ	MJ
0B	04/01/2024	Überarbeitete Grenzen	AH	MJ	MJ
0C	21/02/2024	Layout mit 700 Wp	HD	MJ	MJ
0D	03/04/2024	Kleinere Änderungen	HD	MJ	MJ
0E	12/03/2024	3P9 Tischen entfernt (S-W)	HD	MJ	MJ
0F	11/04/2024	0° Azimuth	HD	MJ	
0G	06/05/2024	zwei Tische entfernt	HD	MJ	

Powerful Returns

This drawing is confidential and our intellectual property. It must not be reproduced not transferred to or brought within the reach of any third parties without the written permission of Soventix GmbH. The receiver is not allowed to use this drawing as a basis for manufacture. Soventix GmbH reserves the right to take any legal steps necessary with the violation of the above conditions.

Zulassungen		STATUS	
Soventix GmbH	Kunde	VORLÄUFIG	Kunde
Name: M. JAGOW	Name:		
Rolle: Business Unit Leiter Deutschland	Rolle:		
Unterschrift:	Unterschrift:		
Name: B.KIVIDO BSC MIET	Name:		
Rolle: Head of Renewable Engineering UK	Rolle:	GENEHMIGUNGSTEMPEL	
Unterschrift:	Unterschrift:		

PROJEKT: Hillesheim 3.798,90 kWp Solar PV		
ORT: Deutschland, Hillesheim SOLAR KAPAZITÄT: 3.798,90 kWp / 2.850,70 kW		
General Plant Layout		
SCALE	1:600	FORMAT
DRAWING NUMBER TBD		Sheet 1 / 1
		A1